


SCALA INOX NEL SERBATOIO – PIANTA
PARTICOLARE IRRIGIDIMENTI ANCORAGGI
PARTICOLARE B
scala 1:10

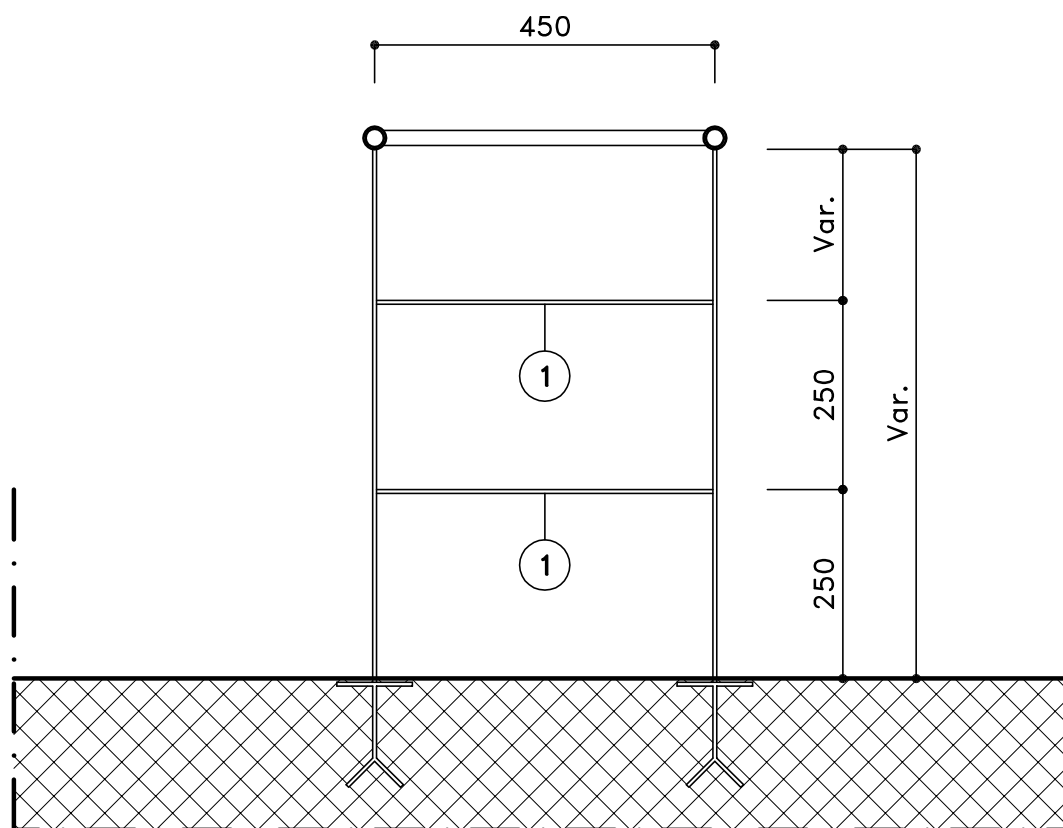

LEGENDA

- ① Piatto in acciaio INOX AISI 304 (50x5) mm