

SOTTOZONA Ae18*

- STATO DI CONSERVAZIONE DEGLI EDIFICI**
- EDIFICI ORIGINALI IN DISCRETO STATO DI CONSERVAZIONE
 - EDIFICI IN FASE DI RISTRUTTURAZIONE
 - EDIFICI RISTRUTTURATI
 - EDIFICI RIMANEGGIATI
 - BASSI FABBRICATI
 - NUMERAZIONE DEGLI EDIFICI (corrispondenti ai numeri delle rispettive schede)
- EDIFICI E MANUFATTI RELIGIOSI**
- CA CAPPELLA
- EDIFICI RICETTIVI**
- OST OSTELLO
 - CAM AFFITTACAMERE
- EDIFICI COMMERCIALI**
- BAR
 - TRATTORIA
- EDIFICI PRODUTTIVI**
- FR FORNIA

- AREE ED ATTREZZATURE PUBBLICHE**
- F FONTANILE O LAVABO
 - RSU PUNTO DI RACCOLTA RIFIUTI
 - VIABILITA' PEDONALE STORICA
 - ACCESSI E VIABILITA' VEICOLARE ESISTENTE
 - STRADA STATALE 27 VIADOTTO
 - VIABILITA' RURALE ED ESCURSIONISTICA
- TRACCIATI ESISTENTI**
- TRACCIATO ACQUEDOTTO ESISTENTE
 - IRRIANTE
 - TRACCIATO FOGNATURA ESISTENTE
 - CANALE - RU

REGIONE AUTONOMA DELLA VALLE D'AOSTA
REGION AUTONOME DE LA VALLEE D'AOSTE

COMUNE DI  COMMUNE DE

ETROUBLES

NORMATIVA DI ATTUAZIONE
Sottozona Ae18*
Echevennoz-Dessus

MOTIVAZIONALE


4a

CARTA DELL'EDIFICATO:
Situazione, Infrastrutture, Servizi

SCALA 1:500

PROGETTISTI:
Arch. BELLONE Cristina
Arch. FIOU Anna

STATO DI FATTO
scala 1:500

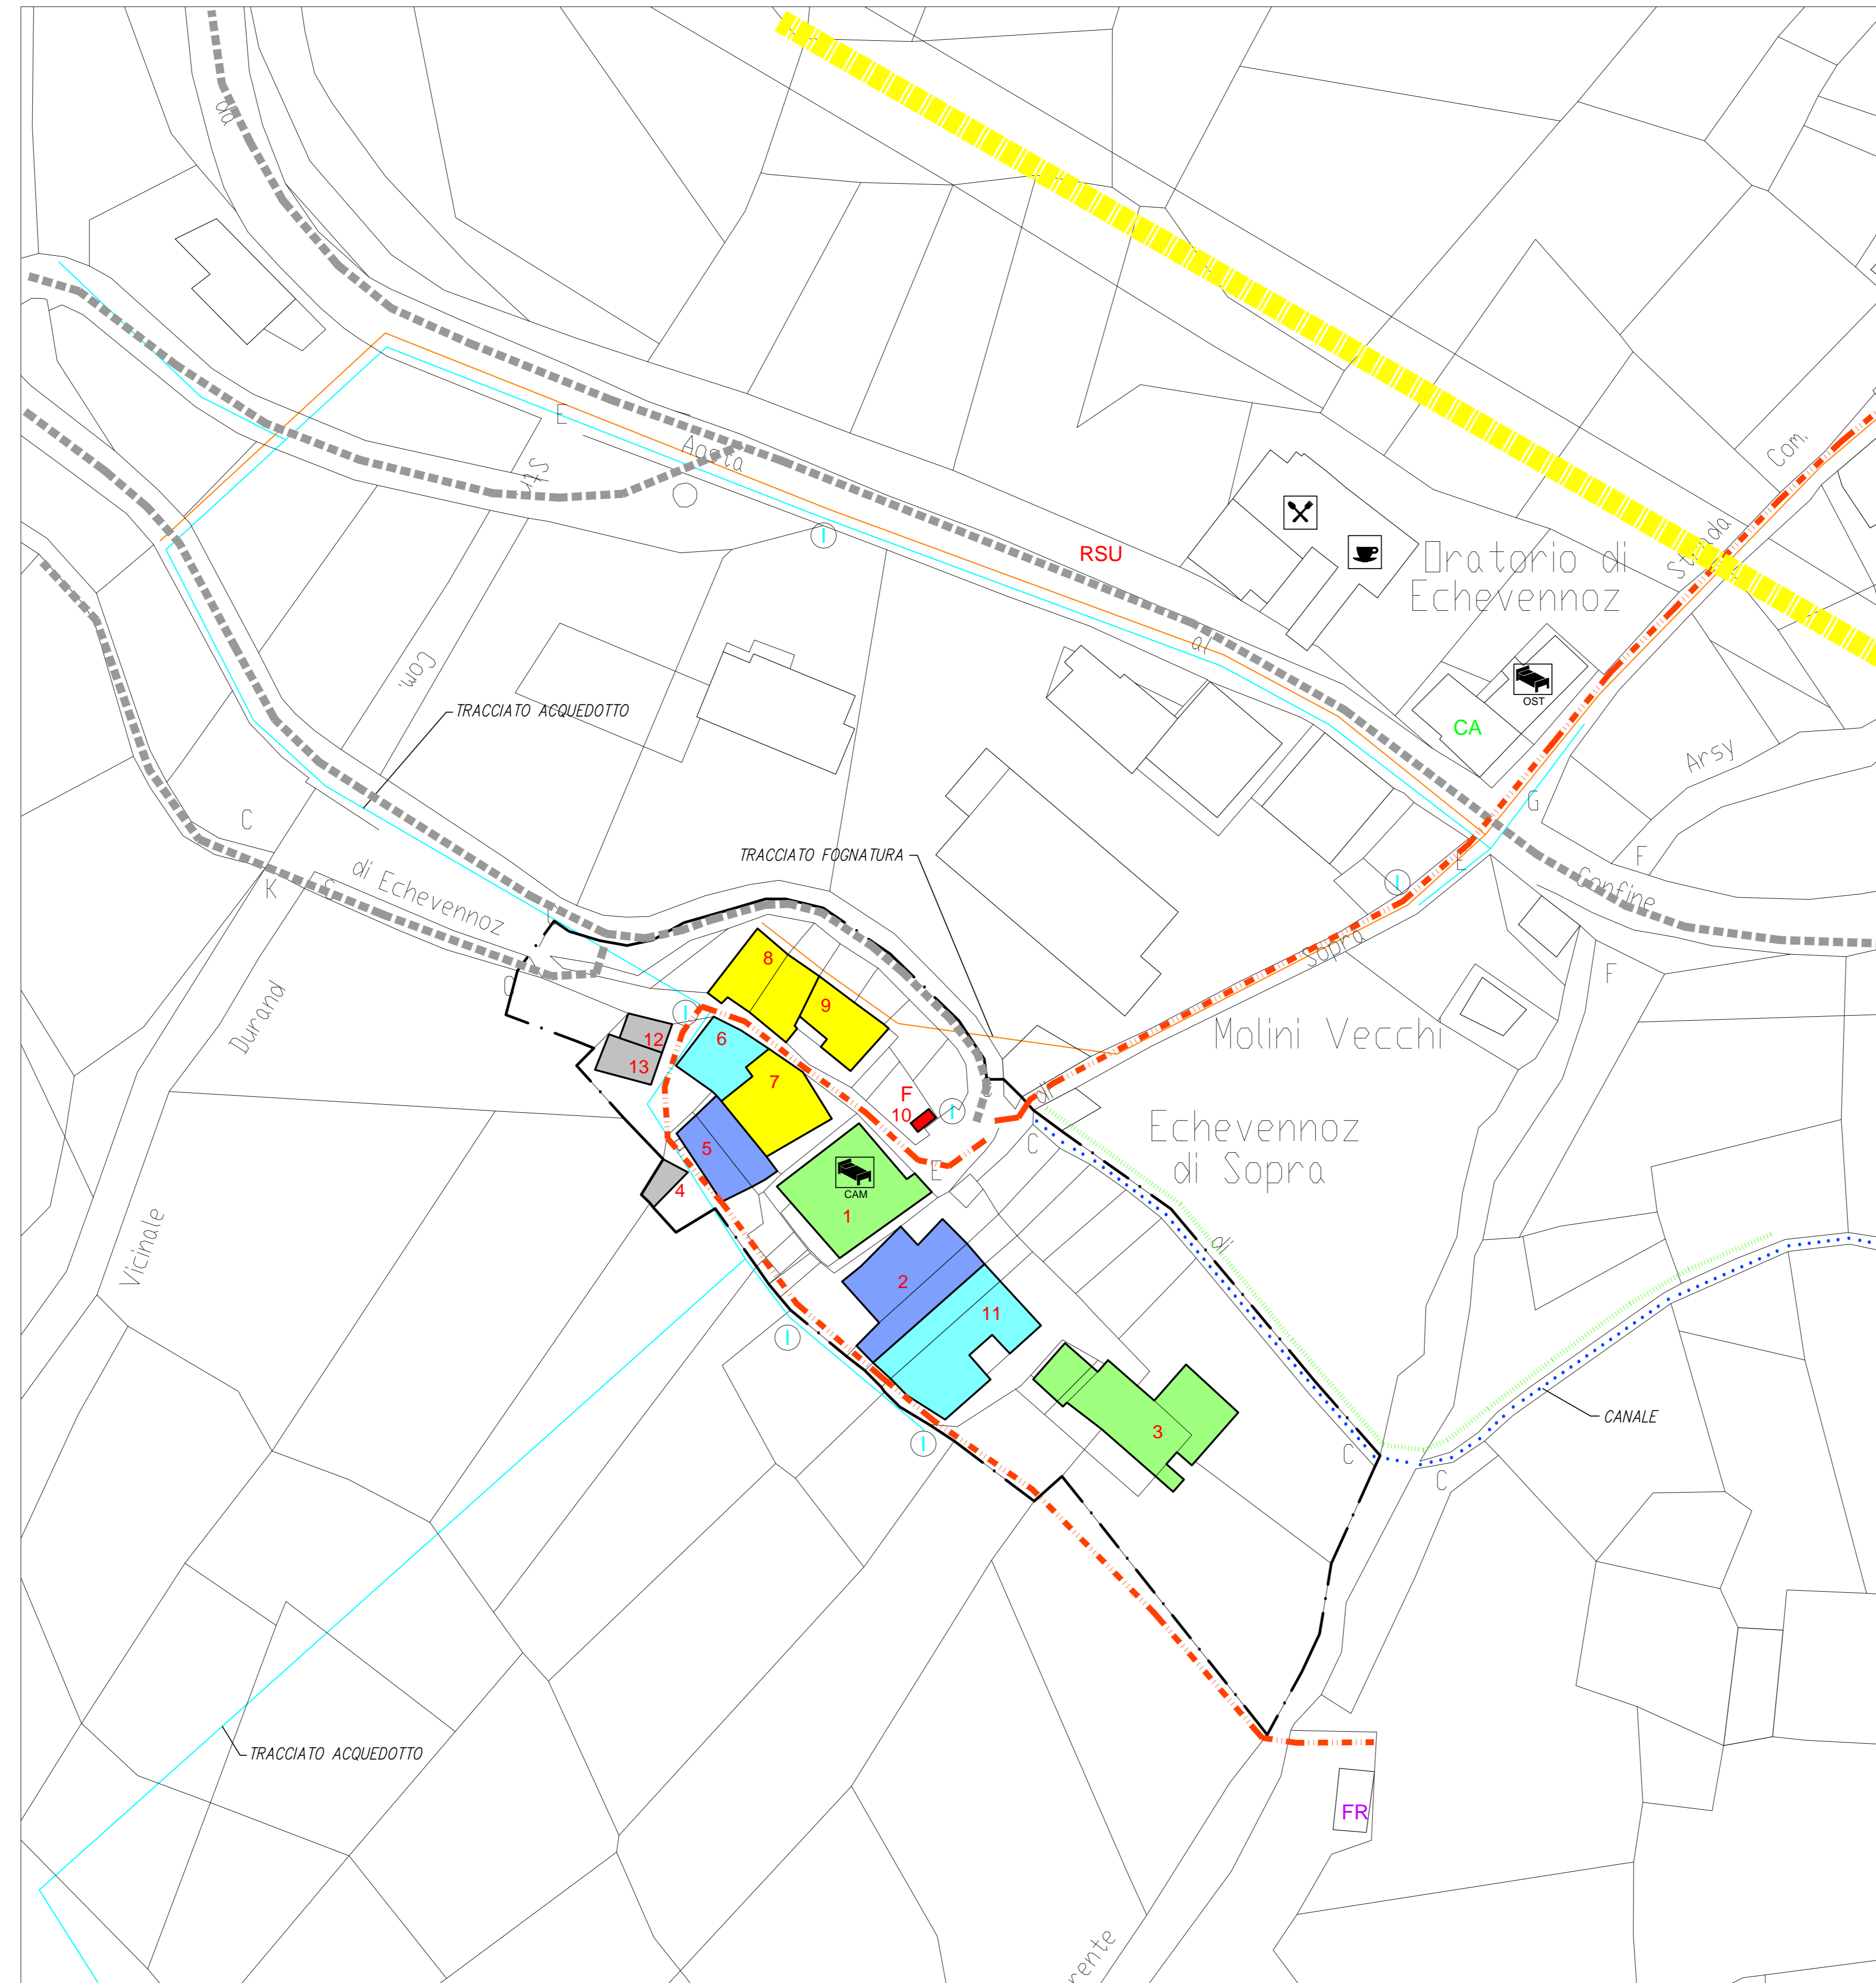

EPOCA DI COSTRUZIONE
scala 1:1 000



- EDIFICI ANTECEDENTI IL 1900
- EDIFICI COSTRUITI TRA IL 1900 E IL 1945
- EDIFICI COSTRUITI DOPO IL 1945
- NUMERAZIONE DEGLI EDIFICI (corrispondenti ai numeri delle rispettive schede)

GRADO DI UTILIZZO
scala 1:1 000



- EDIFICI IN DISUSO TOTALE
- EDIFICI IN USO PARZIALE
- EDIFICI IN USO SALTUARIO
- EDIFICI IN USO PERMANENTE
- NUMERAZIONE DEGLI EDIFICI (corrispondenti ai numeri delle rispettive schede)