

SOTTOZONA Ae13

STATO DI CONSERVAZIONE DEGLI EDIFICI

- EDIFICI ORIGINALI IN DISCRETO STATO DI CONSERVAZIONE
- EDIFICI RISTRUTTURATI
- EDIFICI RIMANEGGIATI
- RUDERI O SEDIMI DI RUDERI
- BASSI FABBRICATI
- NUMERAZIONE DEGLI EDIFICI (corrispondenti ai numeri delle rispettive schede)

AREE ED ATTREZZATURE PUBBLICHE

- FONTANILE O LAVABO
- PARCHEGGI ESISTENTI
- PUNTO DI RACCOLTA RIFIUTI
- VIABILITA' PEDONALE STORICA
- ACCESSI E VIABILITA' VEICOLARE ESISTENTE
- VIABILITA' RURALE
- TRACCIATO ACQUEDOTTO ESISTENTE
- IDRANTE
- TRACCIATO FOGNATURA ESISTENTE
- CANALE - RI

REGIONE AUTONOMA DELLA VALLE D'AOSTA
REGION AUTONOME DE LA VALLEE D'AOSTE



COMUNE DI COMMUNE DE

ETROUBLES

NORMATIVA DI ATTUAZIONE
Sottozona Ae13 Chez-les-Millet

MOTIVAZIONALE


4

CARTA DELL'EDIFICATO:
Situazione, Infrastrutture, Servizi


SCALA 1:500

PROGETTISTI:
Arch. BELLONE Cristina
Arch. FIOU Anna

STATO DI FATTO
scala 1:500

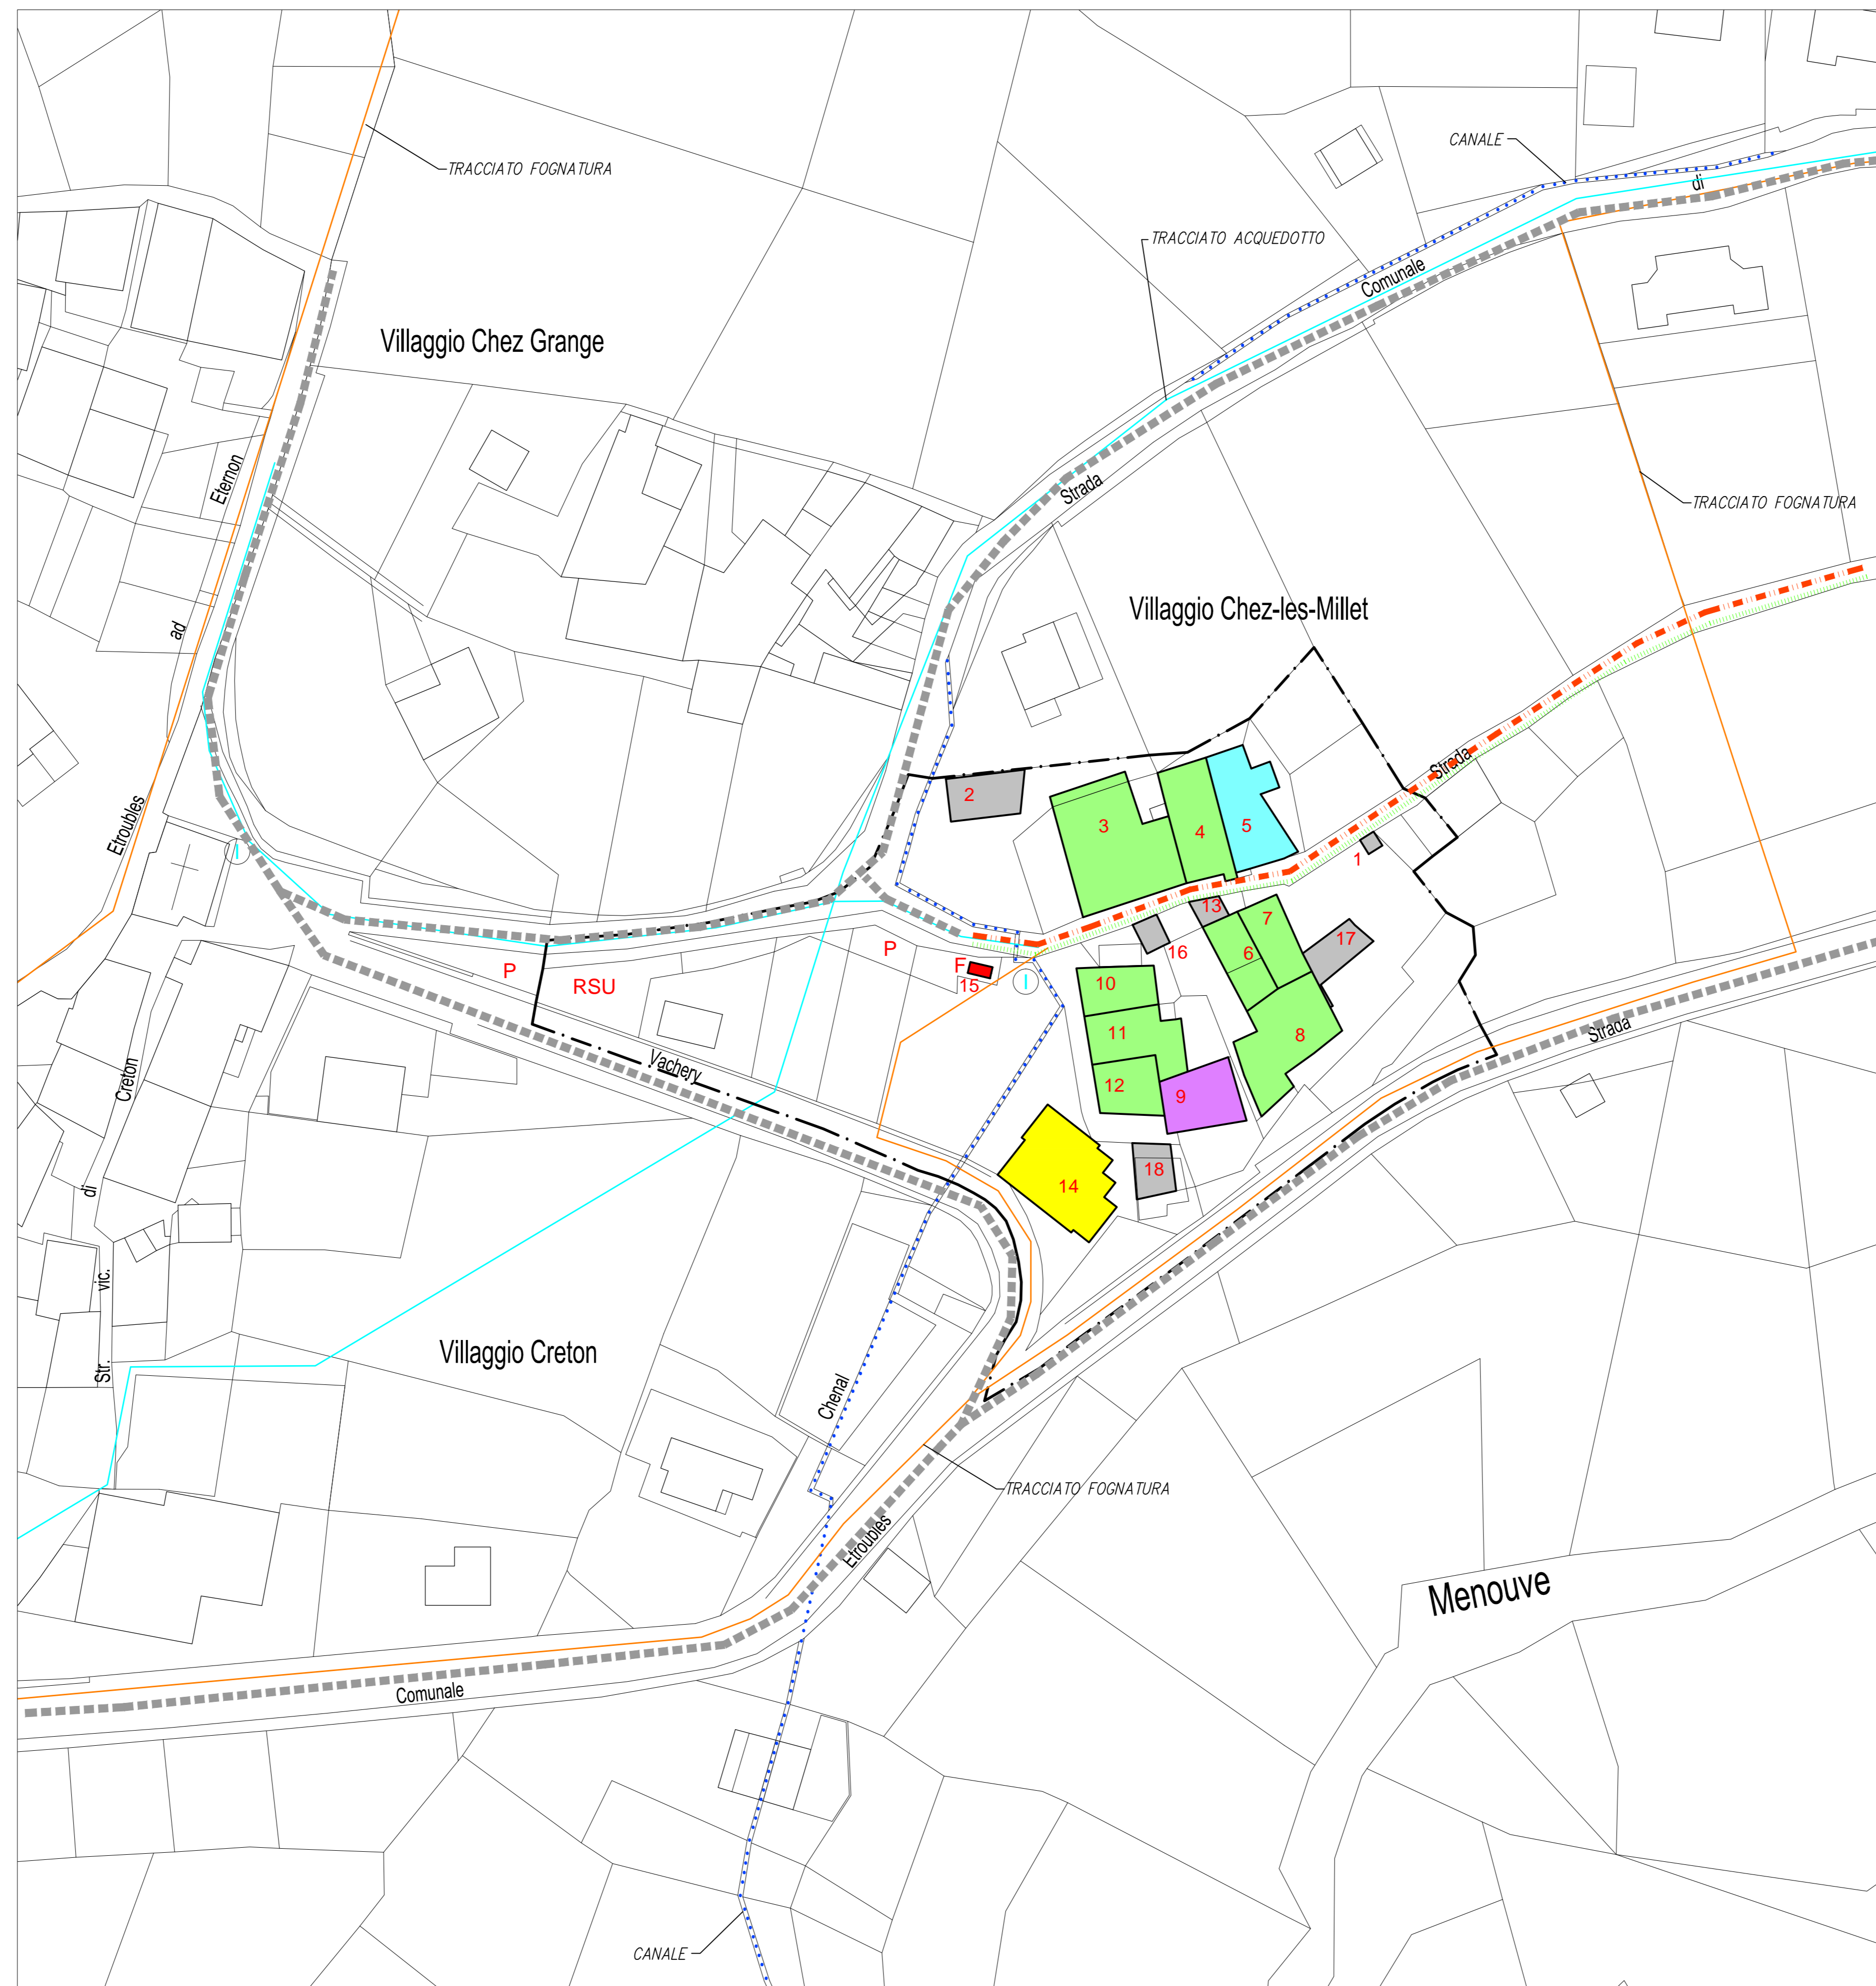

EPOCA DI COSTRUZIONE
scala 1:1 000

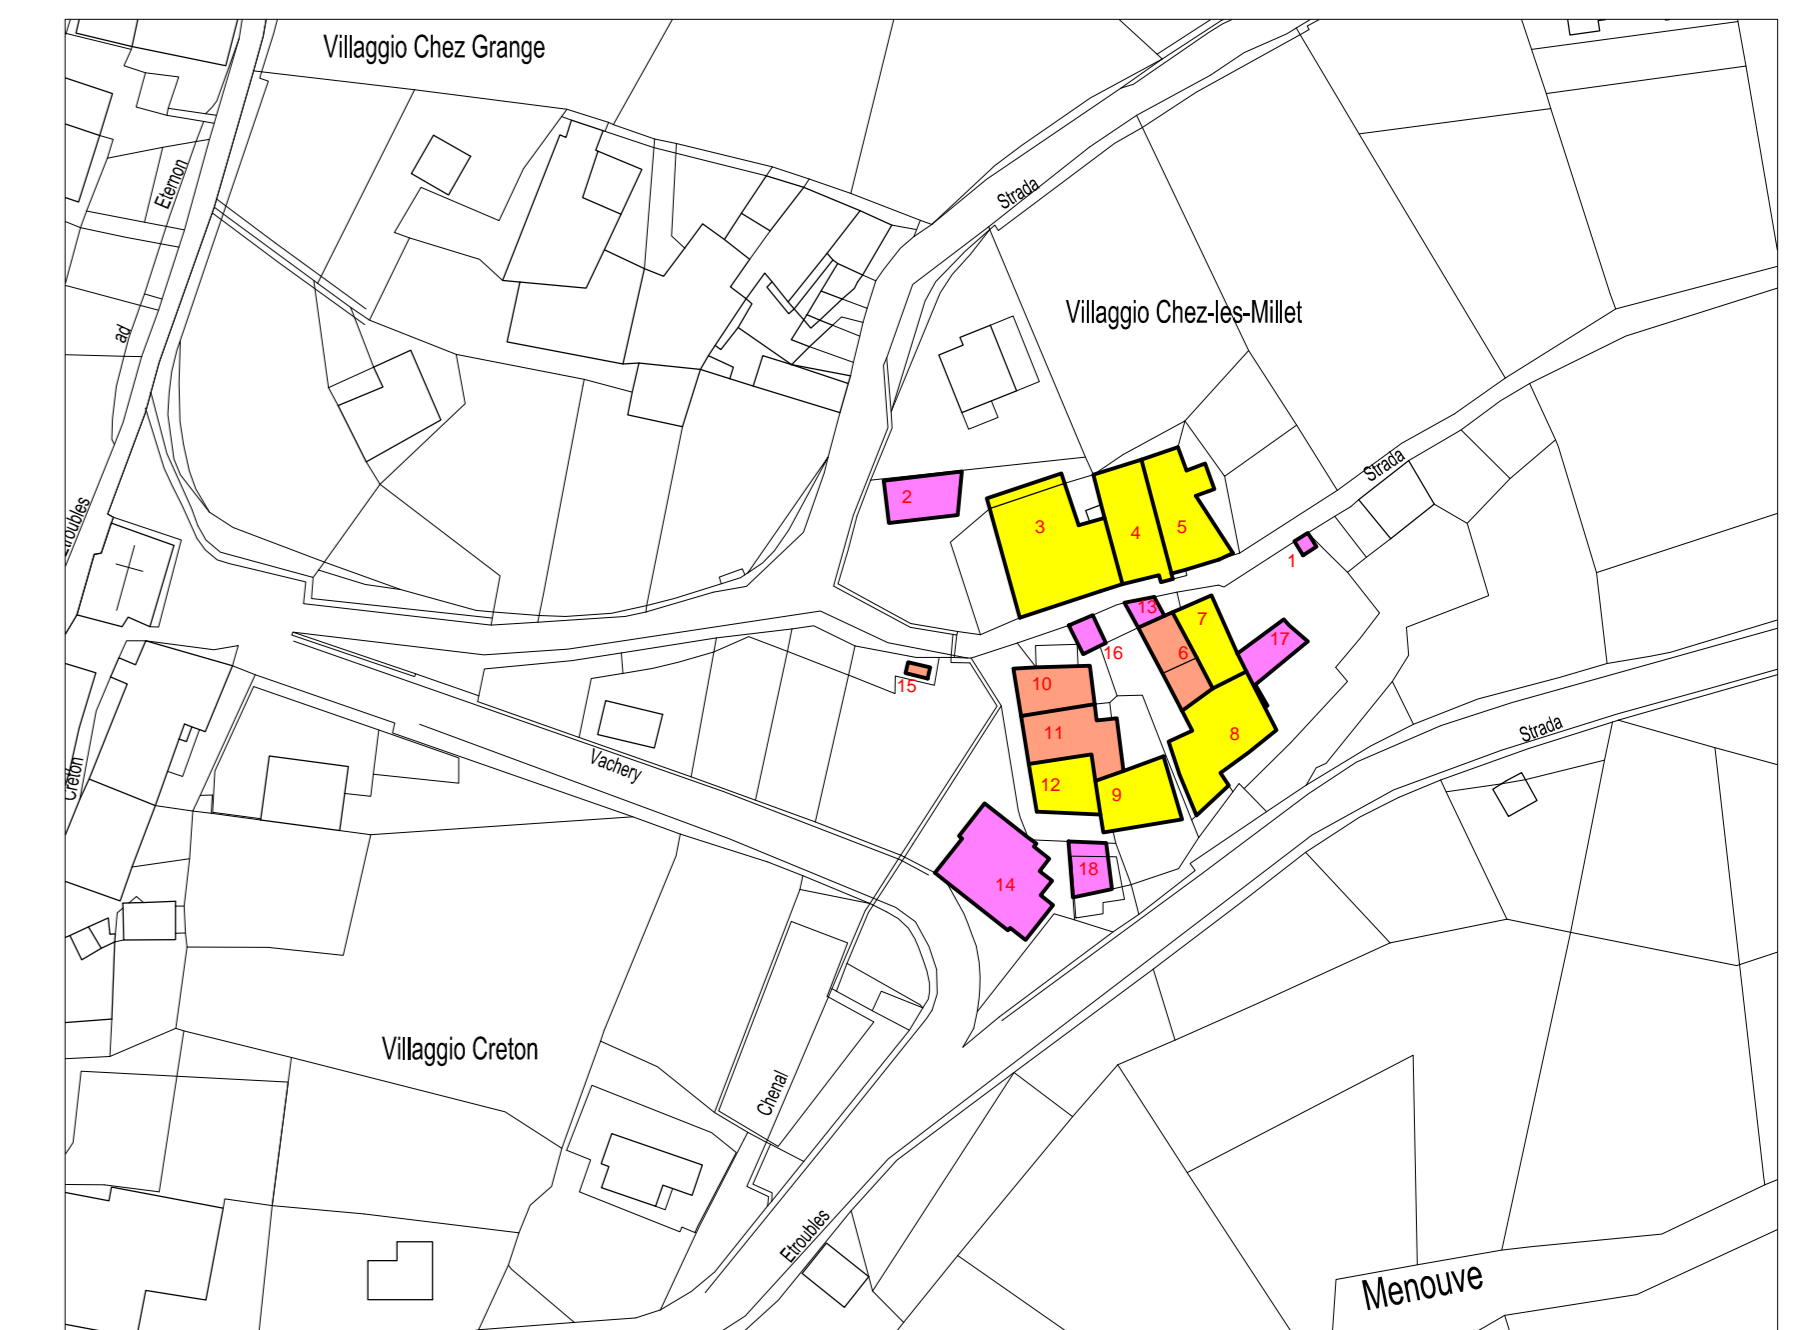

- EDIFICI ANTECEDENTI IL 1900
- EDIFICI COSTRUITI TRA IL 1900 E IL 1945
- EDIFICI COSTRUITI DOPO IL 1945
- NUMERAZIONE DEGLI EDIFICI (corrispondenti ai numeri delle rispettive schede)

GRADO DI UTILIZZO
scala 1:1 000



- EDIFICI IN DISUSO TOTALE
- EDIFICI IN USO PARZIALE
- EDIFICI IN USO SALTUARIO
- EDIFICI IN USO PERMANENTE
- NUMERAZIONE DEGLI EDIFICI (corrispondenti ai numeri delle rispettive schede)