

PORZIONE DI ZONA A14

STATO DI CONSERVAZIONE DEGLI EDIFICI

- EDIFICI ORIGINALI IN DISCRETO STATO DI CONSERVAZIONE
- EDIFICI ORIGINALI IN PESSIMO STATO DI CONSERVAZIONE
- EDIFICI IN FASE DI RISTRUTTURAZIONE
- EDIFICI RISTRUTTURATI
- EDIFICI RIMANEGGIATI
- RUDERI O SEDIMI DI RUDERI
- BASSI FABBRICATI
- INTERRATI
- n. NUMERAZIONE DEGLI EDIFICI (corrispondenti ai numeri delle rispettive schede)

AREE ED ATTREZZATURE PUBBLICHE

- F FONTANILE O LAVABO
- P PARCHEGGI ESISTENTI
- RSU PUNTO DI RACCOLTA RIFIUTI
- VIABILITA' PEDONALE STORICA
- ACCESSI E VIABILITA' VEICOLARE ESISTENTE
- STRADA STATALE 27 VIADOTTO

EDIFICI E MANUFATTI RELIGIOSI

CA CAPPELLA

EDIFICI RICETTIVI

OST OSTELLO

EDIFICI COMMERCIALI

BAR

TRATTORIA


TRACCIATO ACQUEDOTTO ESISTENTE

IDRANTE


TRACCIATO FOGNATURA ESISTENTE

CANALE - RU

STATO DI FATTO  
scala 1:500

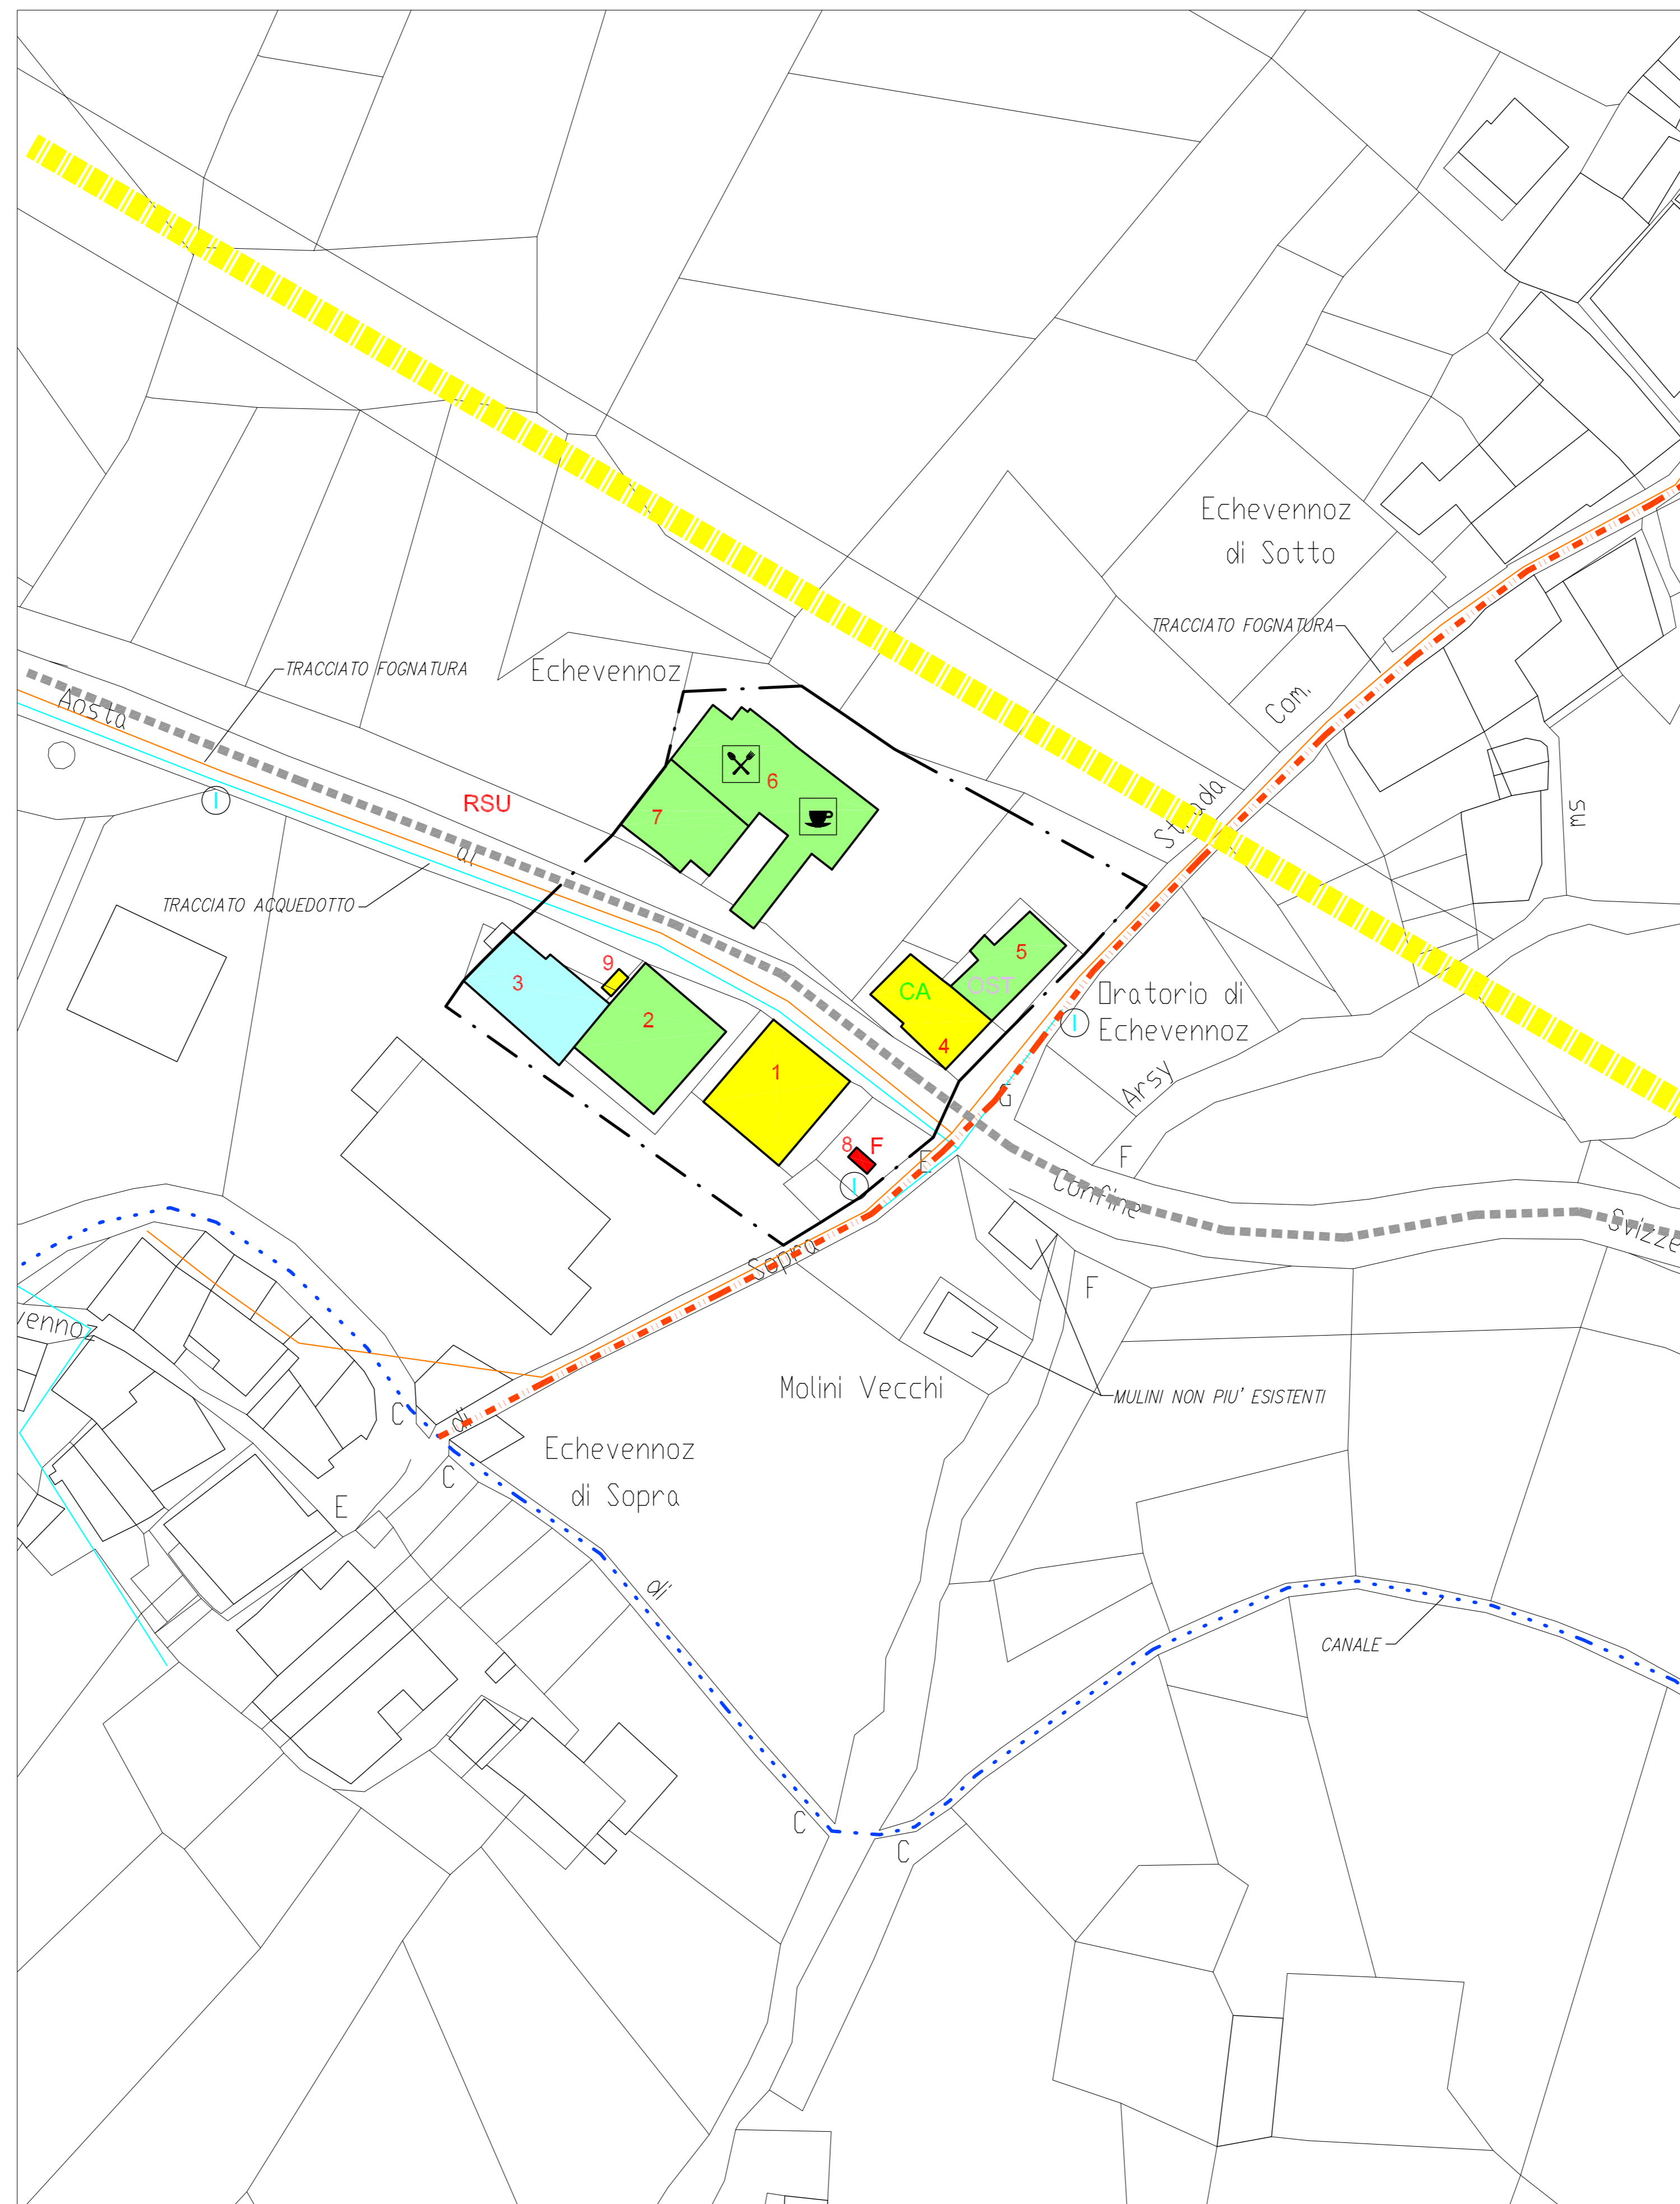

EPOCA DI COSTRUZIONE  
scala 1:1 000

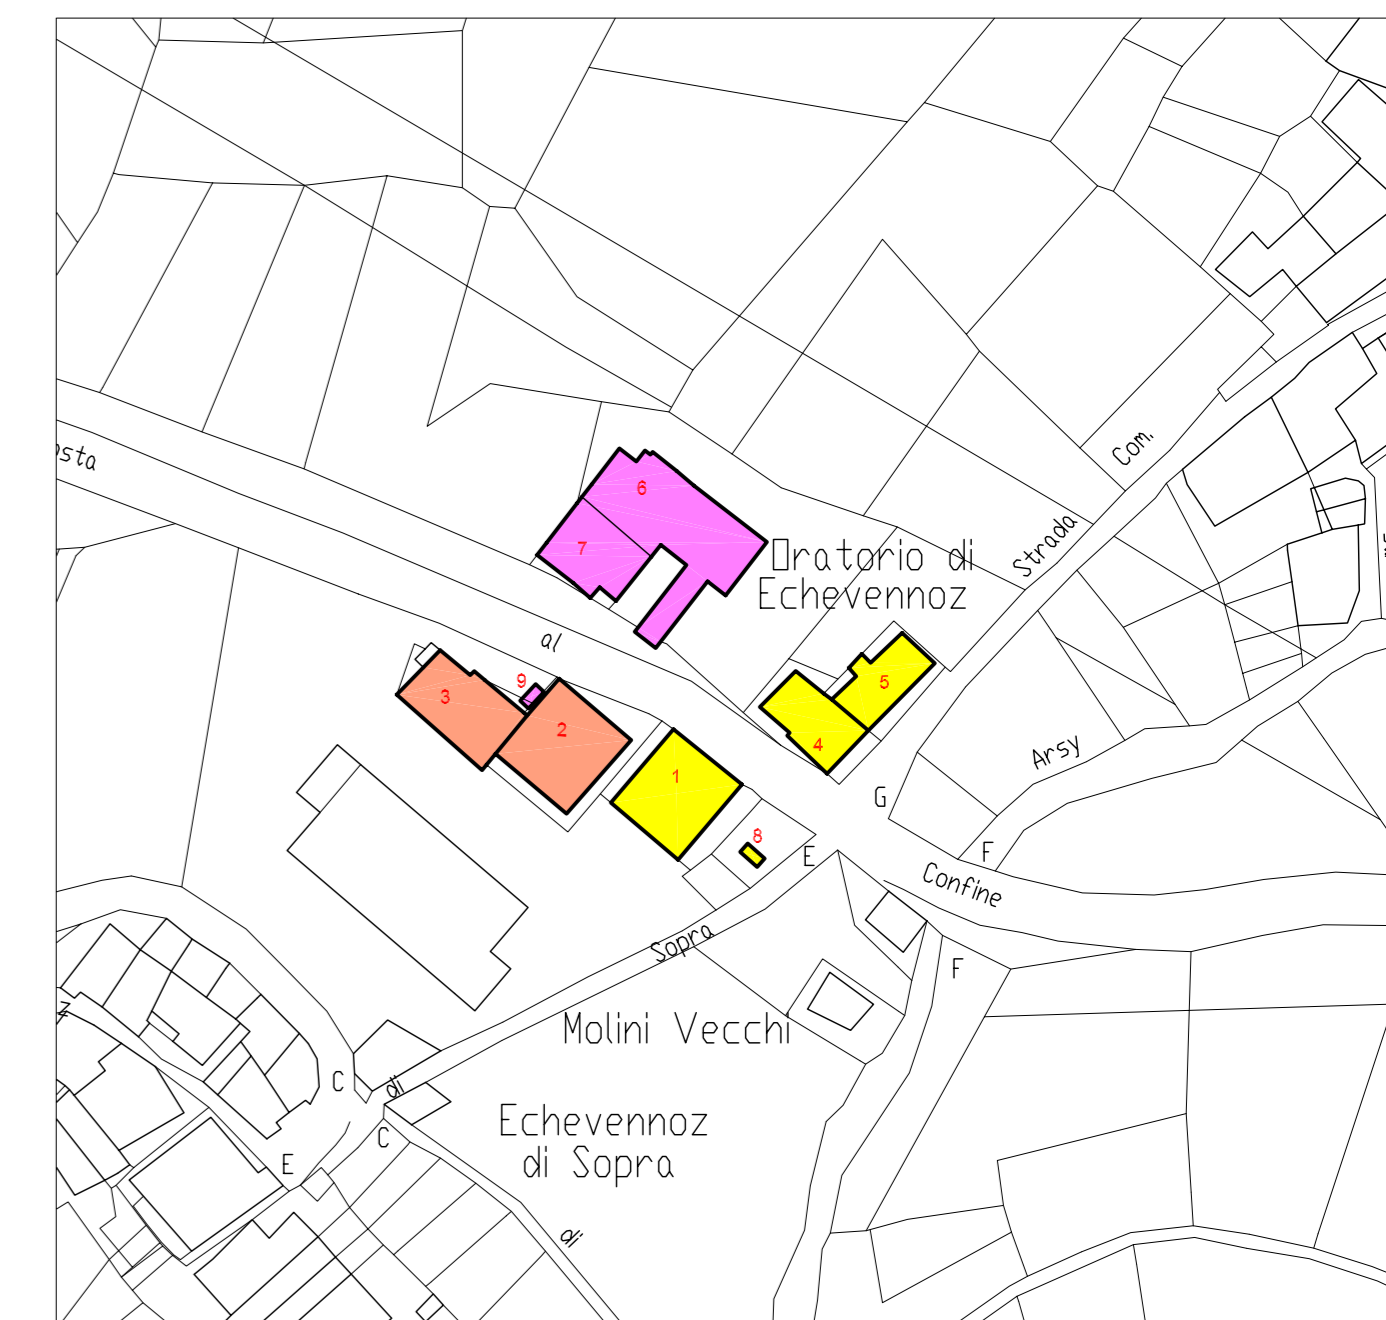

- EDIFICI ANTECEDENTI IL 1900
- EDIFICI COSTRUITI TRA IL 1900 E IL 1945
- EDIFICI COSTRUITI DOPO IL 1945
- n. NUMERAZIONE DEGLI EDIFICI (corrispondenti ai numeri delle rispettive schede)

GRADO DI UTILIZZO  
scala 1:1 000



- EDIFICI IN DISUSO TOTALE
- EDIFICI IN USO PARZIALE
- EDIFICI IN USO SALTUARIO
- EDIFICI IN USO PERMANENTE
- n. NUMERAZIONE DEGLI EDIFICI (corrispondenti ai numeri delle rispettive schede)

REGIONE AUTONOMA DELLA VALLE D'AOSTA  
REGION AUTONOME DE LA VALLEE D'AOSTE

COMUNE DI COMMUNE DE

**ETROUBLES**

NORMATIVA DI ATTUAZIONE  
DELLA ZONA A14 Echevennoz

MOTIVAZIONALE

4

CARTA DELL'EDIFICATO:  
Situazione, Infrastrutture, Servizi

SCALA 1:500

PROGETTISTI:  
Arch. BELLONE Cristina  
Arch. FIOU Anna