

Anno 2013


Asfalti

COMUNE DI ETROUBLES

COMUNE DI SAINT-OYEN

quadro generale importi lavori strade CAT. OG3

INTERVENTO 1 Comune Di Etroubles Strada Ham. De Cerisey	INTERVENTO 2 Comune Di Etroubles	INTERVENTO 3 Comune Di Saint-Oyen		
IMPORTO LAVORI €	IMPORTO ONERI SICUREZZA €	IMPORTO DISCARICA €	TOT. GENERALE €	
56.749,38	1.101,86	192,00	57.851,24	
16.016,12	320,00	240,00	16.528,12	
15.444,20	470,00	240,00	16.154,20	
88.209,70	1.891,86	432,00	90.533,56	

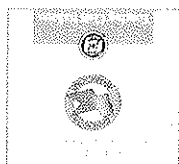

1, rue de La Tour
11014 Etroubles
Aosta, Italia
tel. +39 0165 789101
fax +39 0165 789102
www.comune.etroubles.ao.it
info@comune.etroubles.ao.it
P.Iva - C.Fisc. 00101220077

COMUNE DI
ETROUBLES
REGION AUTONOME
VALLEE D'AOSTE
REGIONE AUTONOMA
VALLE D'AOSTA



INTERVENTO 1

	€	
importo lavori	56.749,38	
Oneri sicurezza	1.101,86	
sommario		57.851,24
Iva 21%		12.148,76
totale		70.000,00

544.E40.000 TAPPETONE AL MQ

Conglomerato bituminoso del tipo chiuso per strato di usura (tappetone), dello spessore compreso variabile a seconda delle prescrizioni esecutive, formato con l'impiego di pietrischetti e di graniglie, sabbie ed additivi, granulometria secondo il fuso indicato in capitolato, comunque con dimensioni non superiori a mm 20, confezionato a caldo con bitume in idonei impianti, con dosaggio e modalità indicati in capitolato, comunque con legante bituminoso di prescritta penetrazione, compreso fra 3 - 6% in peso di inerte. Caratteristiche fisicomecchaniche degli inerti determinate secondo norme C.N.R. - fascicolo IV 1973; requisiti legante bituminoso secondo norme per l'accettazione dei bitumi del C.N.R. fascicolo II 1973. Compresi oneri per stesa in opera eseguita con idonee macchine vibrofinatrici, previa risagomatura del piano variabile, da pagare a parte, ciliindratura a mezzo di rullo compressore da 6÷8t, profilatura dei bordi, previa stesura sulla superficie di applicazione di emulsione bituminosa al 55%, in ragione di almeno 0,7 kg/mq, pulizia del piano viabile, quant'altro necessario sino a dare un lavoro finito. Conglomerato bituminoso misurato dopo il suo costipamento. Valutato per ciascun metro quadrato di superficie e per ogni centimetro di spessore compreso.

(Euro unovirgoiaottantasette) €/mq 1,86

M00.A00.002 Operai specializzati III livello

(Euro trentaduevirgoiaottantasette) €/ora 32,80

M00.A40.002 Maggiorazione costo operaio III livello per lavori a quota superiore ai 1200 m

sim (+17% degli elementi della retribuzione da considerare per il calcolo delle (indennità)

(Euro duevirgoiaventinove) €/ora 2,29

544a30

Livellamento e rullatura del piano di posa di tratti stradali, con esistente sottofondo di massiciata, mai pavimentati, compreso l'accantonamento nell'ambito del cantiere del materiale riutilizzabile; il carico, il trasporto e lo scarico fino ad una distanza di 3 km (andata), del materiale di risulta non riutilizzabile, ai sensi della L.R. 31/2007, risultante dalla relazione di bilancio art. 9, escluso il costo di smaltimento in conformità alle prescrizioni progettuali. E' inoltre compreso quanto altro occorre per dare l'opera finita.

(Euro zerovirgoiaottantuno)

A)

descrizione	Misure mq	spessore	Sommano mqxcm	€/cm	€	Totale €
a)Piazzale a valle	126,16	8 cm	1.009,28			
b) Strada a doppio senso di marcia	3.076,14	8 cm	24.609,12			
c)Piazzale a monte con parcheggio	298,58	8 cm	2.388,64			
sommano a+b+c+	3500,88	8 cm	28.007,04	1,86	52.093,09+	
Maggiorazione lavori tra 1200/2000 mslm su a+b+c+					€ 1.562,79	
Importo totale avori asfaltatura						53.655,88

B)

Economie per livellamenti/pulitura stimata in n. 2 giornate

M00.A00.002 n. operai III livello	giornate	n. ore	€/h	Sommano €	Totale €
3	2	8	32,80	1.574,40	
Maggiorazione 3	2	8	2,29	267,65	
3%				€ 1.842,05	
					€ 1.842,05

C)

Rullatura costipamento nei punti più critici della sede stradale più deteriorata stimati in 1500 mq





544a30	Superficie mq	€/mq	Sommano €	Totale €
	1500	0,81	1215,00	
Maggiorazione 3%			36,45	
				1.251,45




D) Oneri della Sicurezza a corpo 2% € 1101,86

Strada Hameau de Cerisey

Quadro riassuntivo

descrizione	€	€
Lavori A+B+C	56.749,38	
Oneri sicurezza 2%	1.101,86	
		57.851,24
Iva 21%		12.148,76
totale		70.000,00

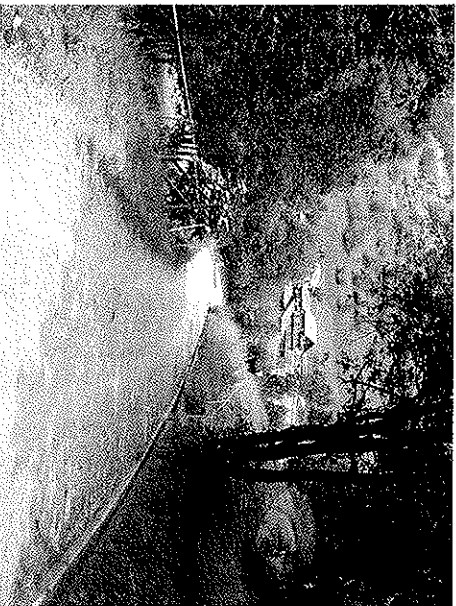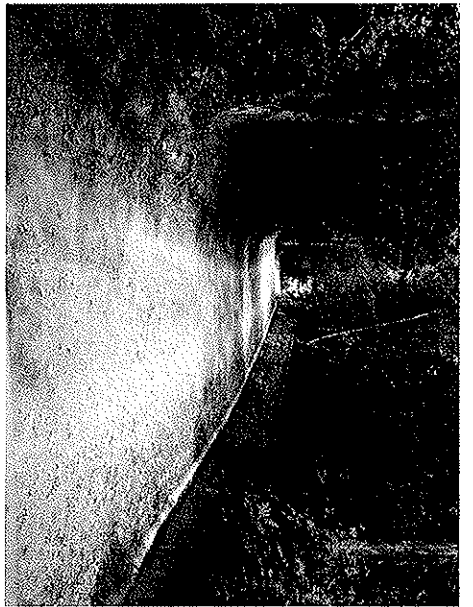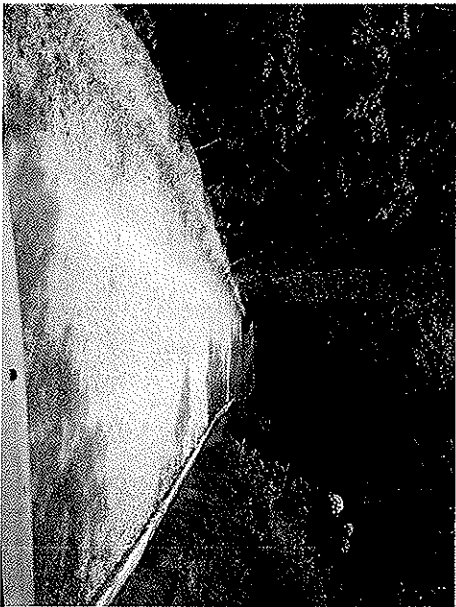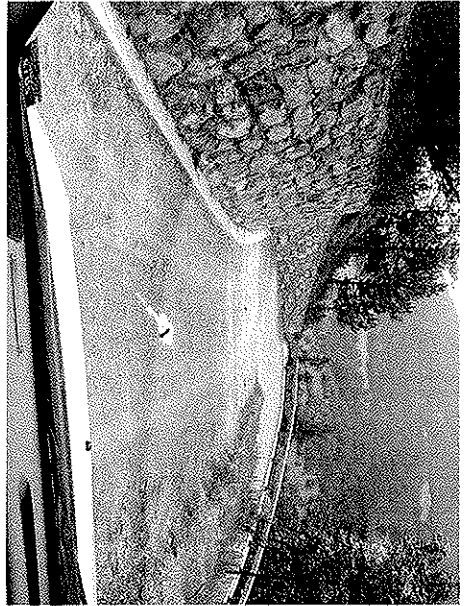

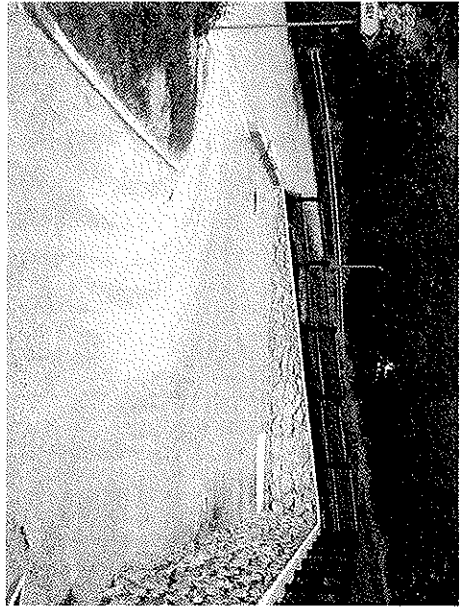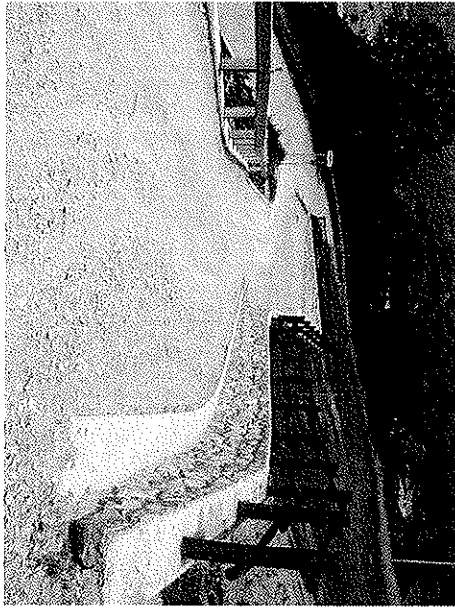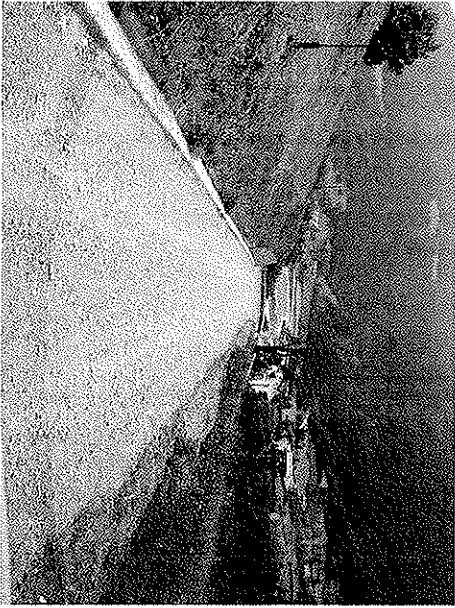

Cartografia Etroubles



STADA PER CEDEISEY
(INTERVENTO N. 4)

STADA PER AUEIN

INTERVENTO 2

RAPPEZZI COMUNE DI ETROUBLES

Importo complessivo dei lavori	€ 16.016,12
ONERI sicurezza	€ 320,00
ONERI discarica	€ 192,00
SOMMAMO	€ 16.528,12
I.V.A. 21%	€ 3470,91
TOTALE GENERALE	€ 19.999,03

RAPPEZZI COMUNE DI ETROUBLES

Intervento A)

S44.E40.000 TAPPETONE AL MQ

Conglomerato bituminoso del tipo chiuso per strato di usura (tappetone), dello spessore compreso variabile a seconda delle prescrizioni esecutive, formato con l'impiego di pietrischetti e di graniglie, sabbie ed additivi, granulometria secondo il fuso indicato in capitolo, comunque con dimensioni non superiori a mm 20, confezionato a caldo con bitume in idonei impianti, con dosaggio e modalità indicati in capitolo, comunque con legante bituminoso di prescritta penetrazione, compreso fra 3 - 6% in peso di inerte. Caratteristiche fisicomecchaniche degli inerti determinate secondo norme C.N.R. - fascicolo IV 1973; requisiti legante bituminoso secondo norme per l'accettazione dei bitumi del C.N.R. fascicolo II 1973. Compresi oneri per stesa in opera eseguita con idonee macchine vibrofinatrici, previa risagomatura del piano variabile, da pagare a parte, ciliatura a mezzo di rullo compressore da 6÷8t, profilatura dei bordi, previa stesura sulla superficie di applicazione di emulsione bituminosa al 55%, in ragione di almeno 0,7 kg/mq, pulizia del piano viabile, quant'altro necessario sino a dare un lavoro finito. Conglomerato bituminoso misurato dopo il suo costipamento. Valutato per ciascun metro quadrato di superficie e per ogni centimetro di spessore compreso.

(Euro novirogolaotantasei) €/mq 1,86

Strada Vachéry-Le Creton

a) (1.5*2.8)=4.20*5mqxcm

b) (1.1*2.1)=23.10*5mqxcm

c) (2.1*2.5)=53.7*5mqxcm

d) (3.1*2.8)=86.80*5mqxcm

e) buche-fessurazioni-cariche(5mq) * 8mqxcm

sommano 172,80*5mqxcm

Strada per Allein

(8,0*2,0)*5mqxcm

(1,5*1,5)*10mqxcm

(1*1)*10mqxcm

(25*2,0)*5mqxcm

(6,0*1,5)*5mqxcm

(16*3,5)*5mqxcm

(1,0*1,0)*10mqxcm

(35*2,0)*5mqxcm

(10*1,5)*5mqxcm

(0,5*3,0)*6mqxcm

Sommano 356,75mqmqxcm

TOTALE Mqx cm

.....mqxcm

.....mqxcm

mqxcm 2.010,50*€ 1.86 = € 3.739,53

Maggiorazione +3% gruppo L (lavori tra 1200 e 2000 ms/m)

maggiorazione 3%

€ 112,18

sommano A) € 3.851,72

B) PRESATURE

S44.A50.004

Fresatura del piano viabile in conglomerato bituminoso con l'impiego di macchina specifica a freddo, compreso: la pulizia del piano di posa, l'accantonamento nell'ambito del cantiere del materiale riutilizzabile, il carico, il trasporto e lo scarico fino ad una distanza di 3 km (andata) del materiale di risulta non riutilizzabile, ai sensi della L.R. 31/2007, risultante dalla relazione di bilancio art. 9, escluso l'onere dell'impianto di riciclaggio. E' inoltre compreso quanto altro occorre per dare l'opera finita.

profondità di 4 cm Euro quattrovirgolasessantasei) €/m² 4,66

Strada di Vachery: mq 182,80*€ 4,66= € 851,85

Strada per Allein: 233,25 mq* € 4,66=€ 1086,95

B) Sommano €1.938,79

C) Interventi in Hameau de Eternod-Dessus

544.E45.010 Conglomerato bituminoso del tipo chiuso per strato di usura (tappetone) -*steso a mano*-
Conglomerato bituminoso del tipo chiuso per strato di usura (tappetone), dello spessore compreso variabile a seconda delle prescrizioni
esecutive, formato con
l'impiego di pietrischetti e di graniglie, sabbie ed additivi, granulometria secondo il fuso indicato in capitolato, comunque con dimensioni:
non superiori a mm 20,
confezionato a caldo con bitume in idonei impianti, con dosaggio e modalità indicati in capitolato, comunque con legante bituminoso di
prescritta penetrazione,
compreso fra 3 - 6% in peso di inerte. Caratteristiche fisicomecchaniche degli inerti determinate secondo norme C.N.R. - fascicolo IV 1973;
requisiti legante bituminoso secondo norme per l'accettazione dei bitumi del C.N.R. fascicolo II 1973. Compresioni per stesa in opera
eseguita con idonee macchine vibrofinitrici, previa stesura del piano variabile, da pagare a parte, ciliatura a mezzo di rullo
compressore da 6÷8t, profilatura dei bordi, emulsione di applicazione di emulsione bituminosa al 55%, in ragione di
almeno 0,7 kg/mq, pulizia del piano viabile, quant'altro necessario sino a dare un lavoro finito. Misurato e valutato a peso accertato con
apposita bolletta, alla tonnellata.
(Euro novantanovevirgola trenta) €/**199,30**

Eternod dessus-piazzale 1-piazzale forno-

..... €1.20
..... €2.00
..... €3,5
..... €1.30
..... €0.81
(2*3)*0.10*2.00
(10*1)*0.10*2.00
(3*3,5)*0.10*2.00
(1.3*0.8)*0.10*2.00
(0.8.1)*0.10*2.00

Eternod dessus-piazzale 2-ingresso frazione-

..... €10.60
..... €1.00
(5.3*10)*0.10*2.00
(1*5)*0.10*2.00

Eternod dessus-piazzale 3 – intero piazzale all'imbocco strada frazione-

..... € 51.80
..... € 51.80

70,65 a €./t €99,30 =
maggiorazione 3%

€ 7.015,54
€ 210,46

Sommano c) € 7.226,00

D) Interventi di rappezzo in Echevennoz-Dessous-Echevennoz-Le creton-strada della cota

Echevennoz-dessous	a)(3.0*4.0)	
	b)(1.0*2.0)	
sommano 14,00*0.10*2.00		€ 2,80

Echevennoz-dessus	a)(4.5*6)	
	b)(1*2)	
sommano 29,00 *0.10*2.00		€ 5,80

La Lavenche	a)(5.0*1.5)	
	b)(7*1.20)	
	c) (2.0*4.80)	
sommano 25,50*0.10*2.00		€ 5,10

Bivio tennis	a)(3.0*1.50)	
sommano 4,5*0.10*2.00		€ 0,90

strada della Cota	Pallais dessous ingresso	buco)(0.3*0.3)	
sommano 0.09*0.10*2.00			€ 0,02

da Pallais Dessous a oltre Pallais Dessus (direzione Veyaz)	a)dopo terzo tornante(4.0*0.50)	
	b)n. 2 buche (0.5*0.5)	0.25
	c)(12.0*0.5)	6
	d)(15.0*0.5)	7.5
	d)(1.0*2.0)	2
sommano 17,75*0.10*2.00		1

Le Creton (casa Antrosio)	a)(1*1)	1
	bivio per Allein	
	b)(6.0*2.5)	15
sommano 16,00*0.10*2.00		13.2

somma € 21,37 , a €./t €99,30
 =
 maggiorazione 3%

Sommano d) € 2.185,7

€ 63,66
 € 2.122,04

e) Pulizia generica tratti di strada interessati dagli interventi

si stimano n. 2 uomini *6h

M00.A40.004 Operaio comune I livello
 (Euro ventisei virgolesessantanta) €/ora 27,60

M00.A40.004 Maggiorazione costo operaio I livello per lavori a quota superiore ai 1200 m
 sim (+17% degli elementi della retribuzione da considerare per il calcolo delle
 indennità)

(Euro unovirgolianovanantuno) €/ora 1,91

€. 29,51 *n. 6h *2 operai=

sommano e) €. 354,12

f) N00.A25.160

Camion portata utile oltre i 110 quintali e fino a 160 quintali

(Euro ottantatrevirgolaquarantanove) €/ora 83,49

2h* 83,49€=

sommano f) € 166,98

g) 504.A90.000

Trasporto del materiale di risulta a rifiuto per distanze superiori a 3 km e inferiori a 15 km in sola andata, proveniente dagli scavi di sbancamento, di fondazione, in trincea e/o dalle demolizioni o rimozioni.

(Euro zerovirgolasessantuno) €/ mc*km 0,61

Mc 16*0,61 € *30,00 *km=

sommano g) € 292,80

Lavorazioni a corpo

h) Oneri discarica € 12,00 *16,00c=

sommano h) € 192,00

i) Oneri sicurezza

sommano i) € 320,00

Quadro riassuntivo:

interventi a)	€ 3.851,72
interventi b)	€ 1.938,80
interventi c)	€ 7.226,00
interventi d)	€ 2.185,70
interventi e)	€ 354,12
interventi f)	€ 166,98
interventi g)	€ 292,80

Importo complessivo dei lavori a-g) € 16.016,12

ONERI sicurezza h) € 320,00


ONERI discarica i) € 192,00

SOMMANO € 16.528,12

I.V.A. 21% € 3.470,91

TOTALE GENERALE € 19.999,03


Cartografia Etroubles

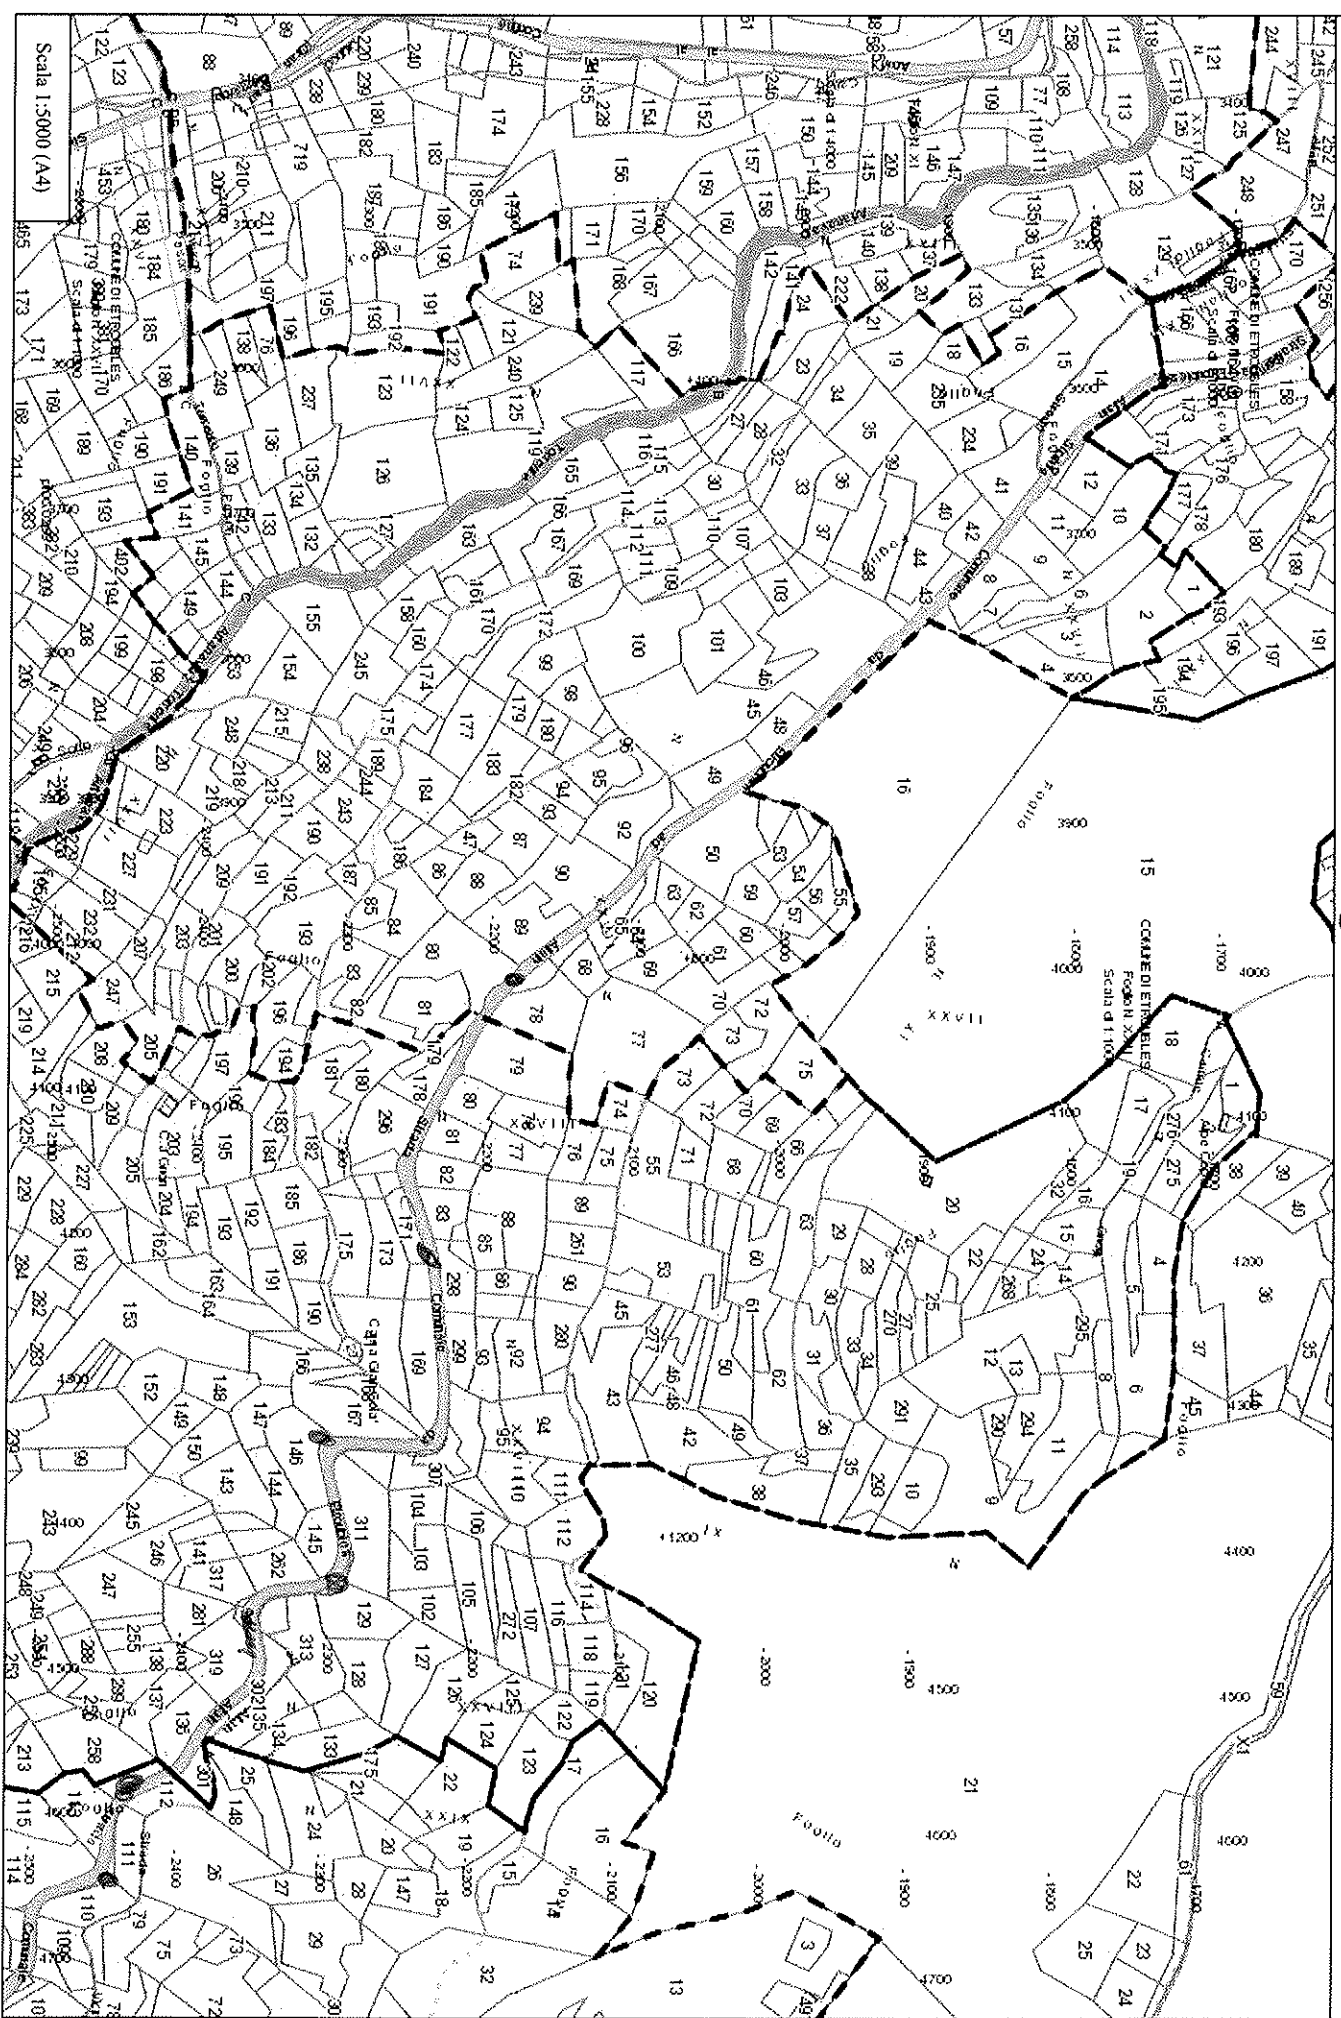


STADA DE ALUIN

FRESATTE + PAUINAVAZIONE

Cartografia Etroubles

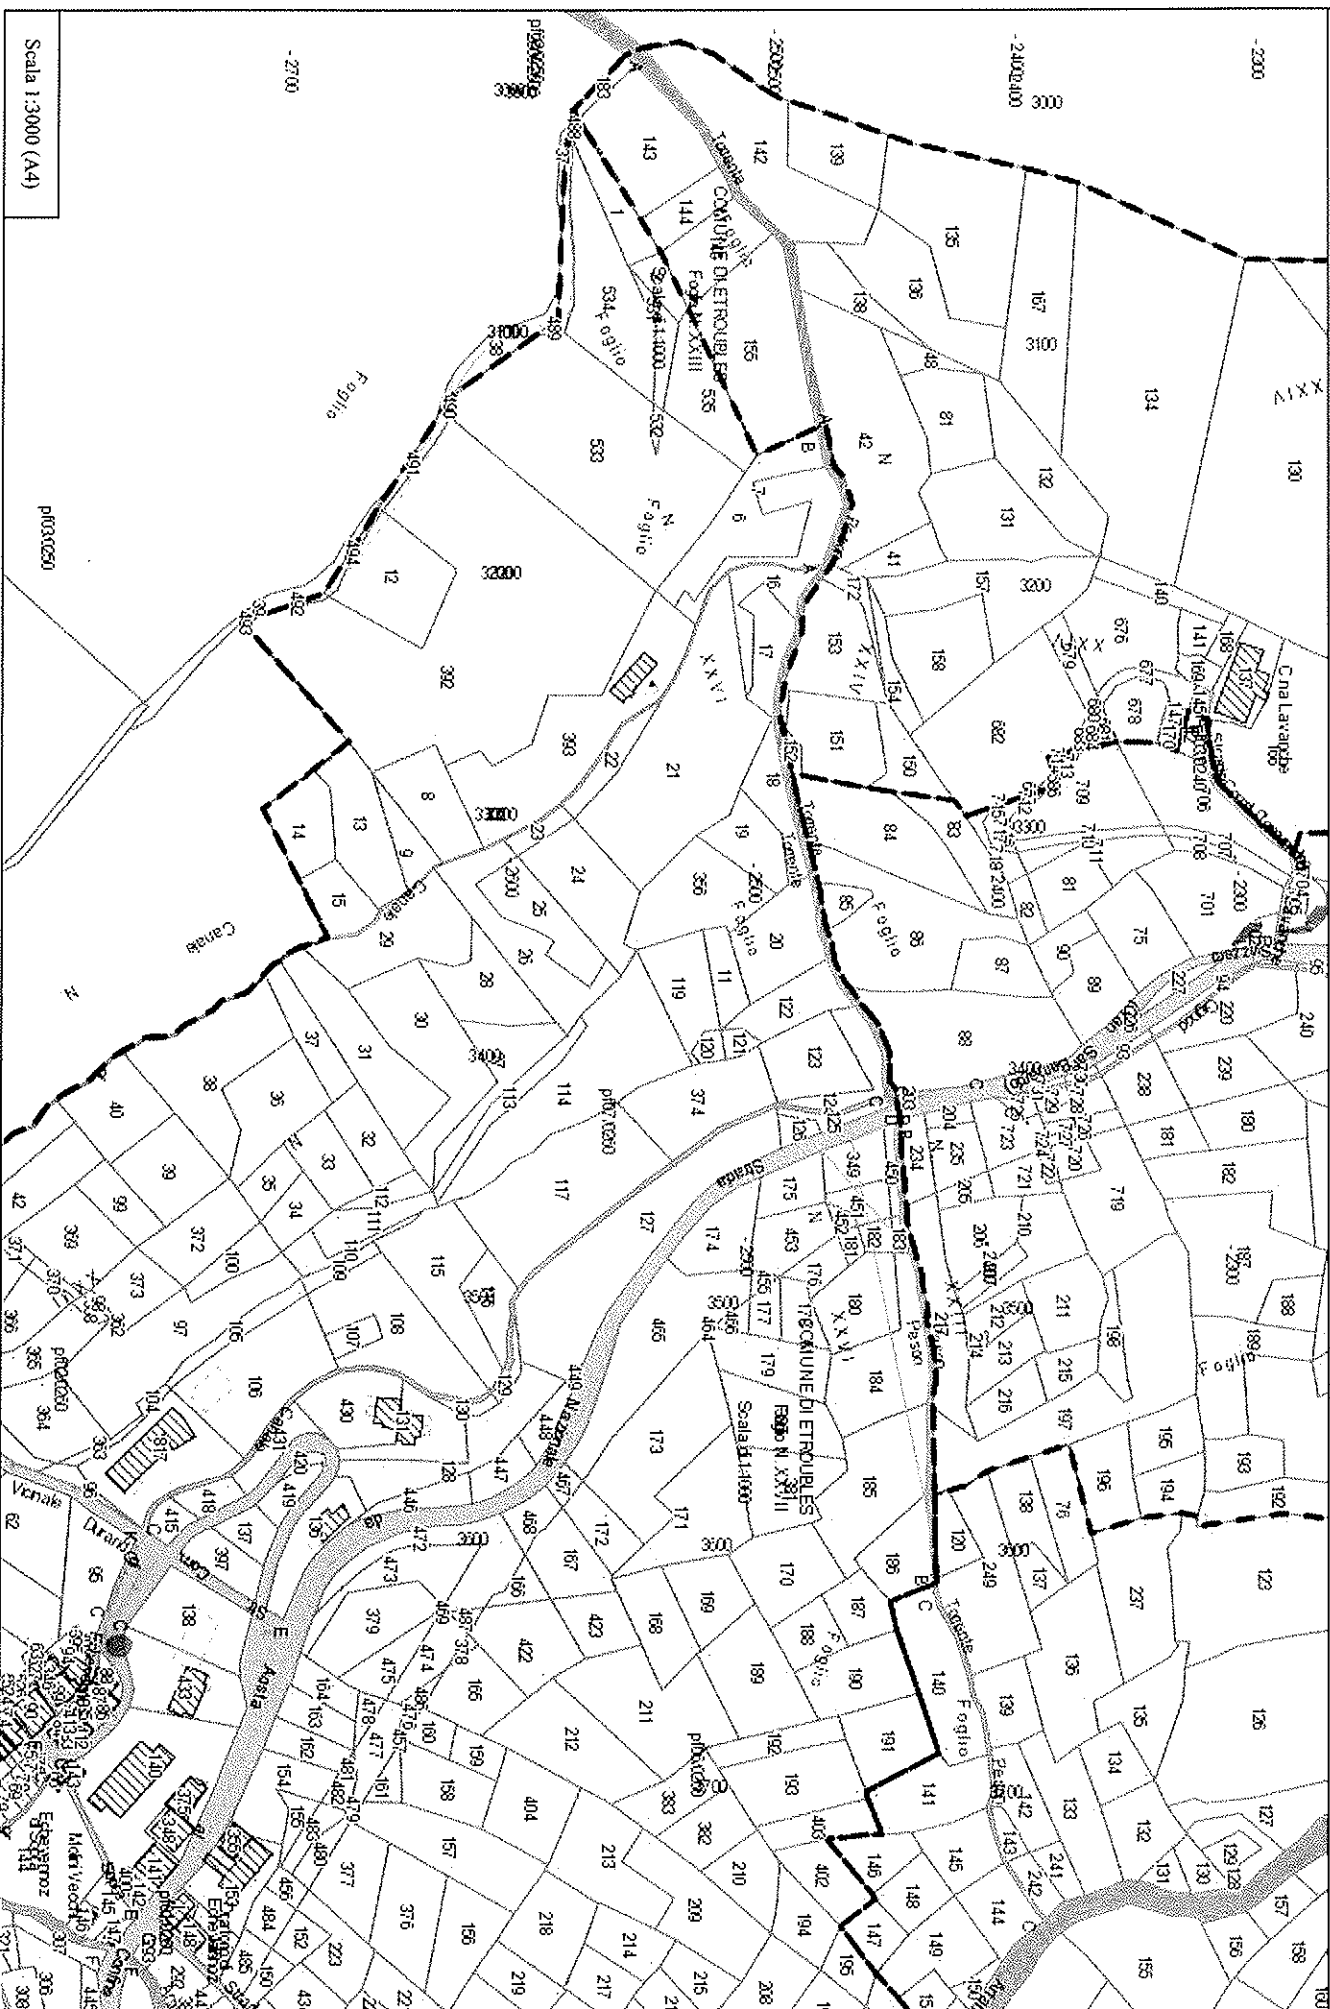

Etroubles - LA LAVENDERIE

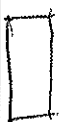


STRADA DI VACHERY

- INDICATA PACI INTERVENTI DI

- PRESA D'ACQUA


- RILIEVI IN BATTUTE

Cartografia Etroubles

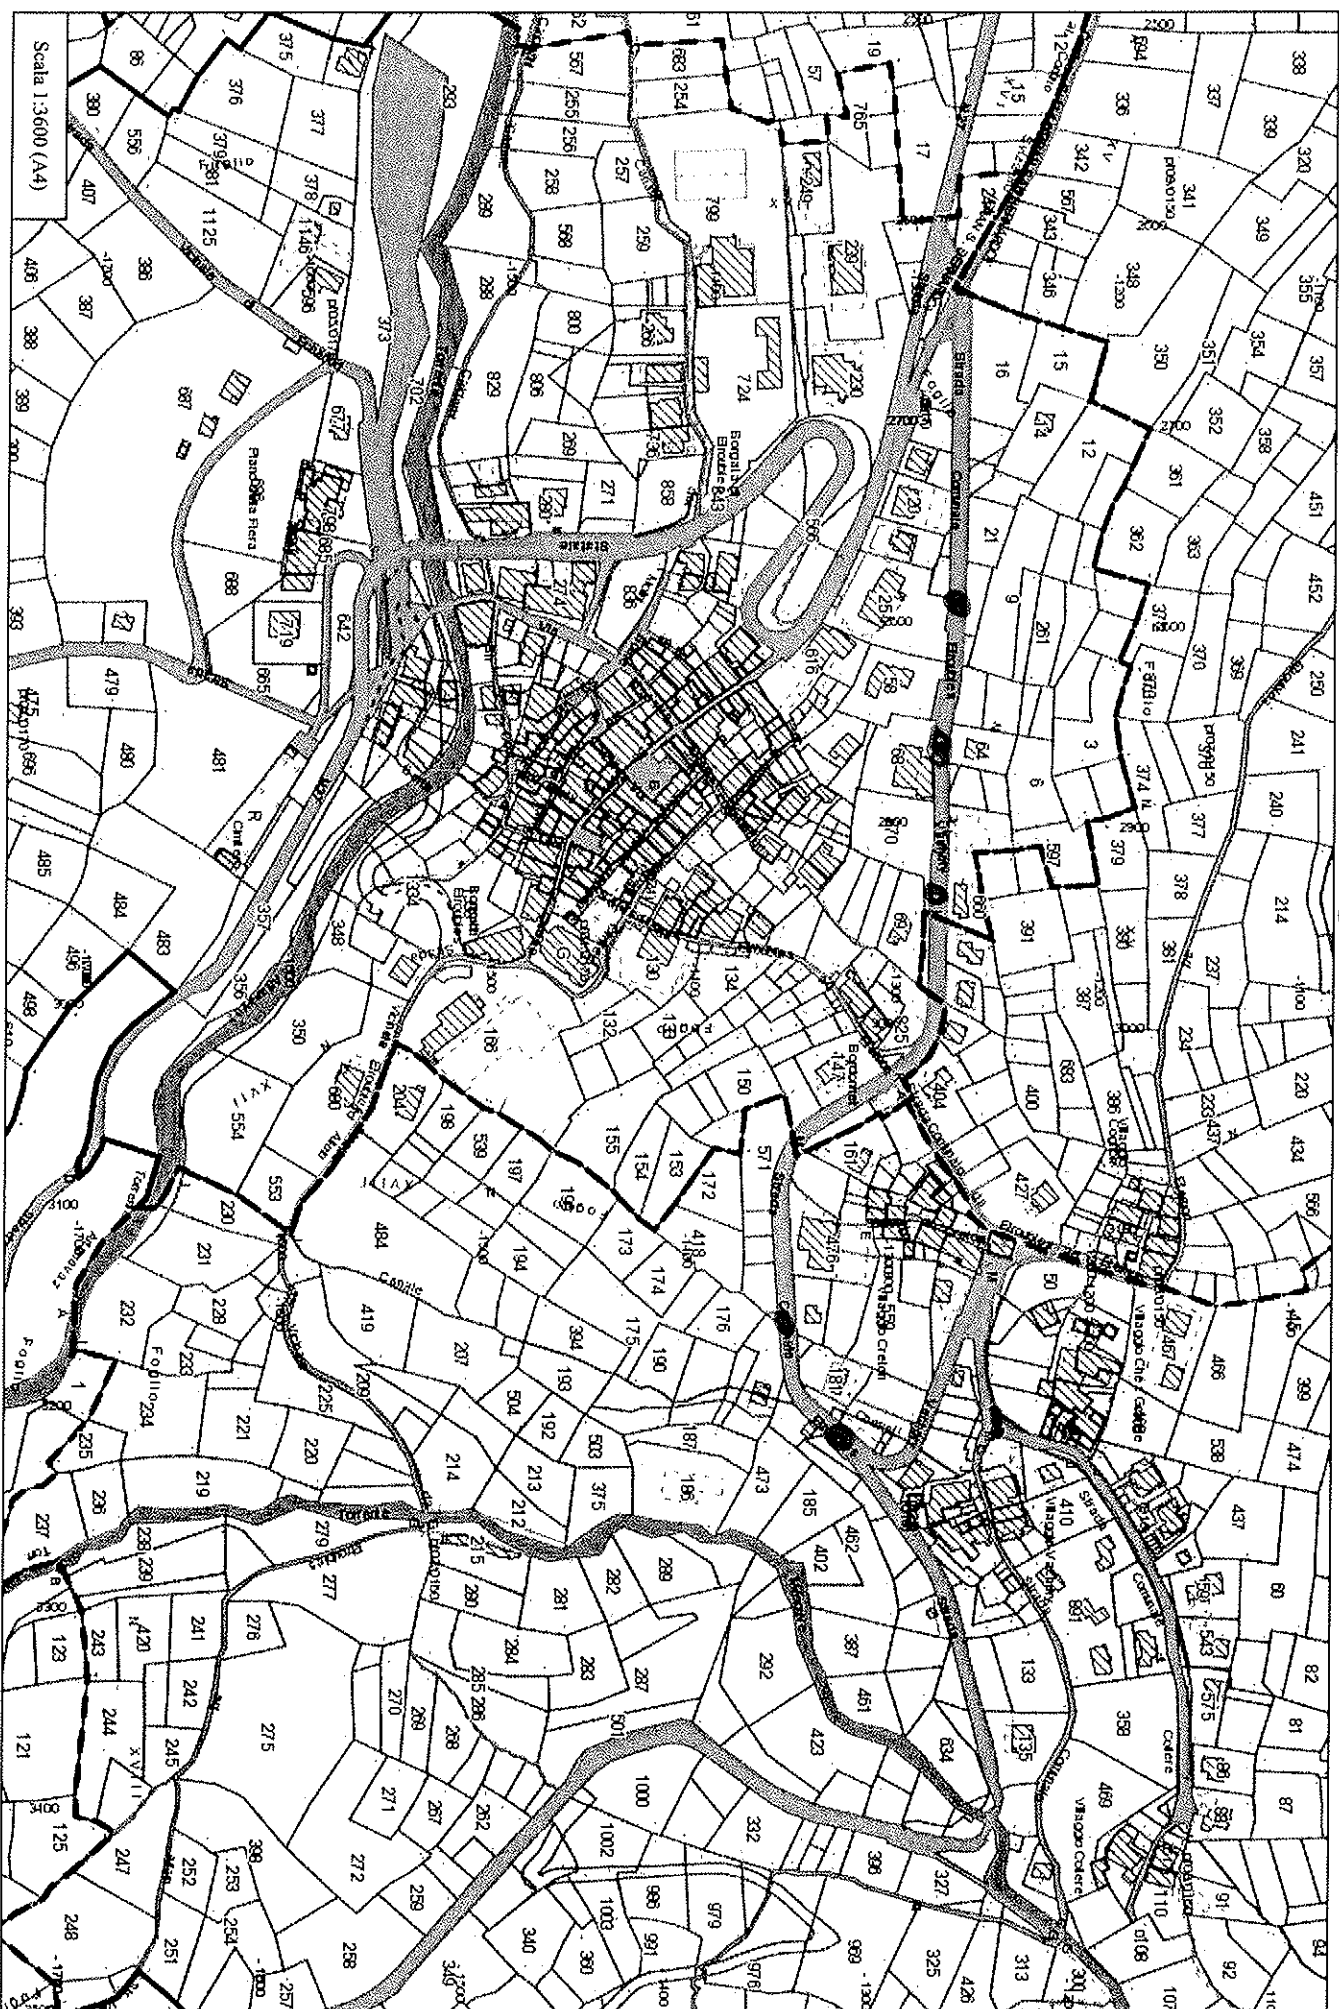

Scale 1:3,600 (A4)

Cartografia Etroubles

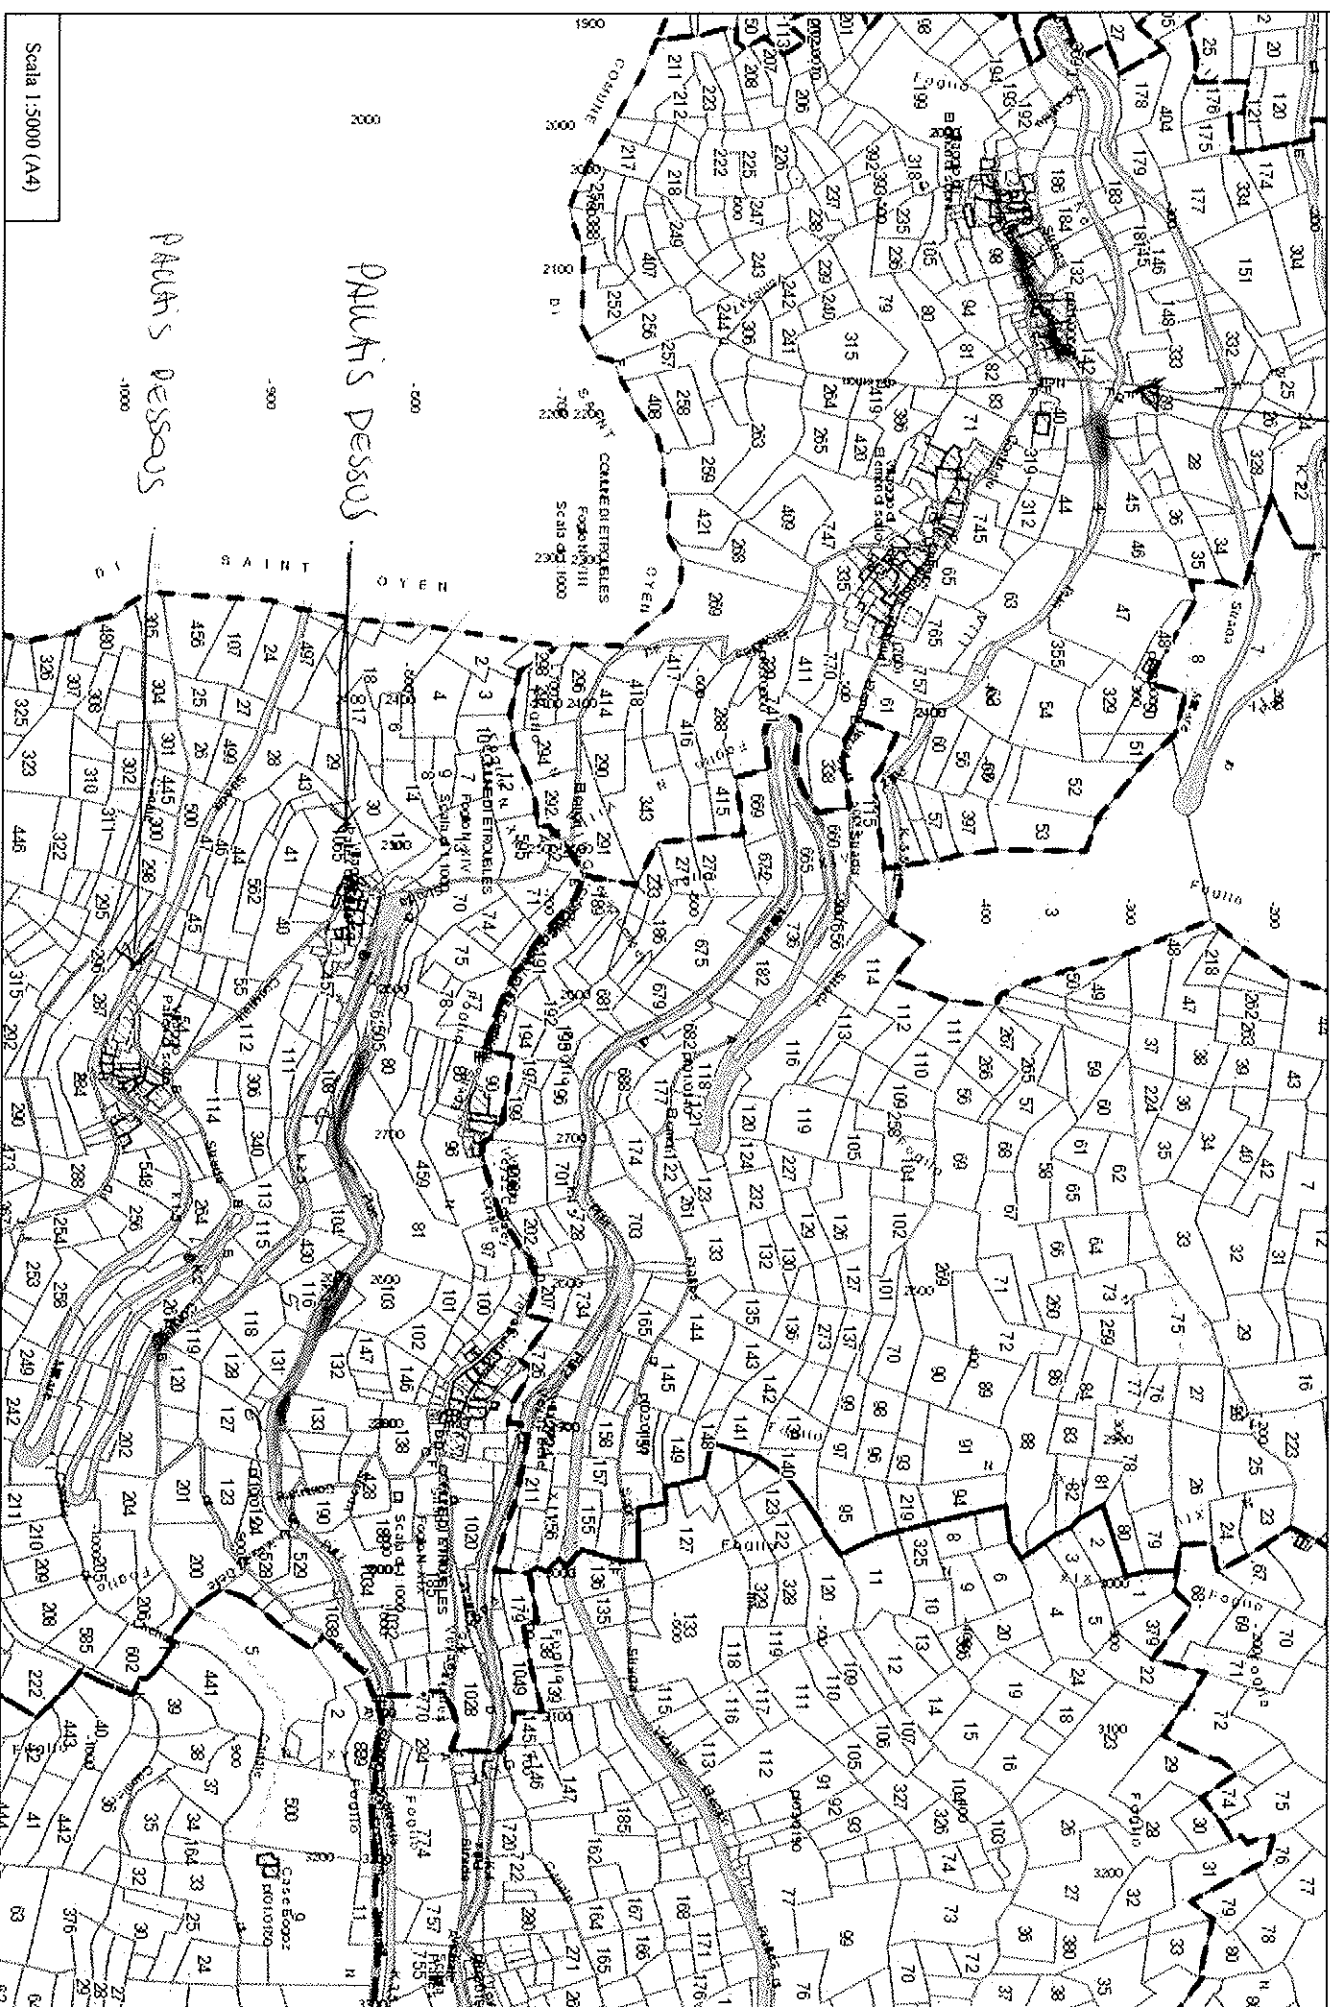







Scala 1:5000 (A4)

Auth's DESOS



PAUL'S DESOS


1. BOLD
2. S. M. V. G.
3. BOLD (Lipson - Nelson)
4/5/16 → STANISLAV
#


ETERNAL-DESUS - STAN BELACOP

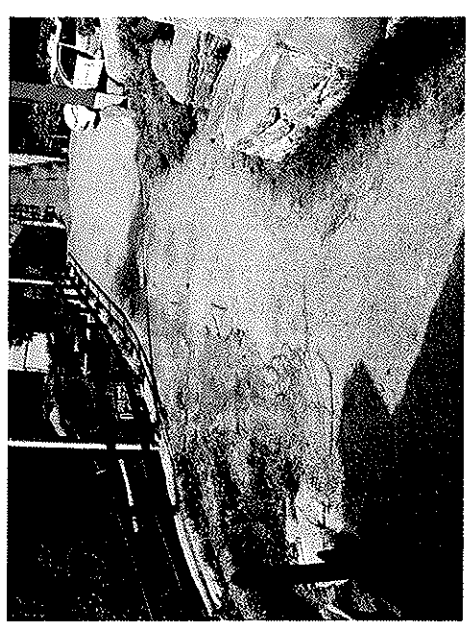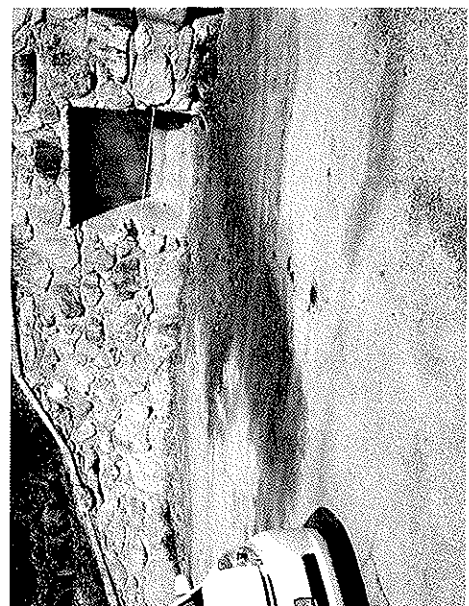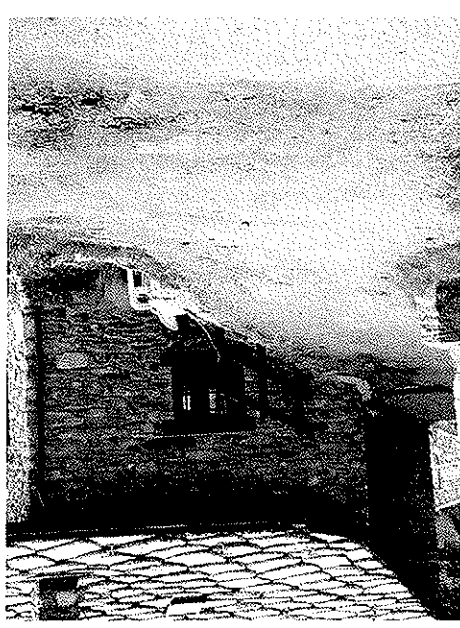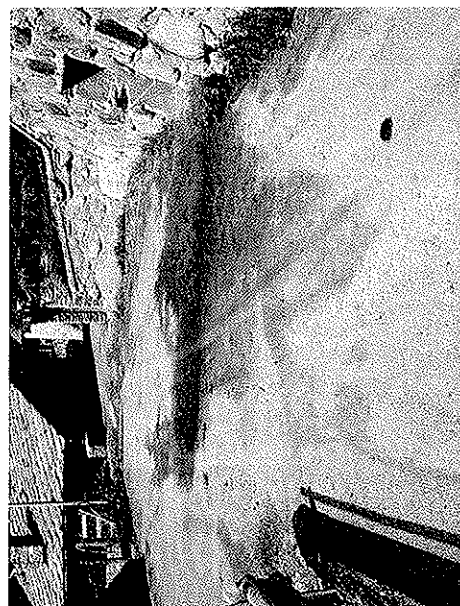
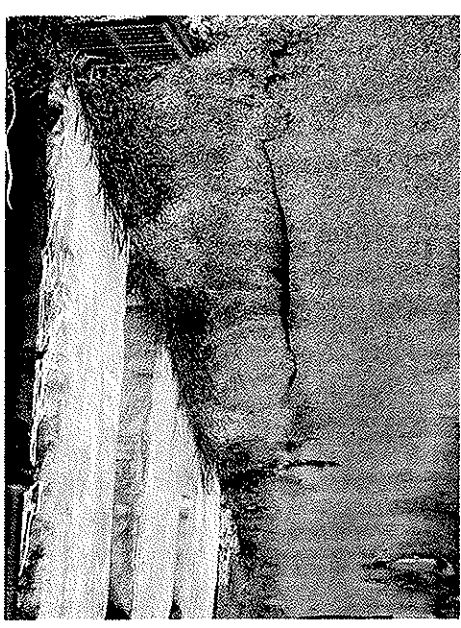
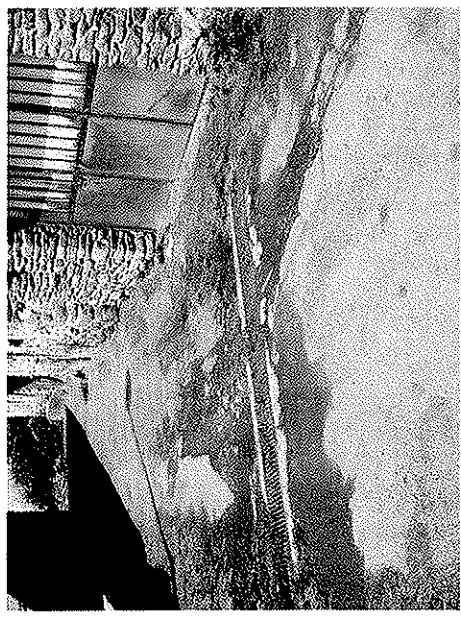






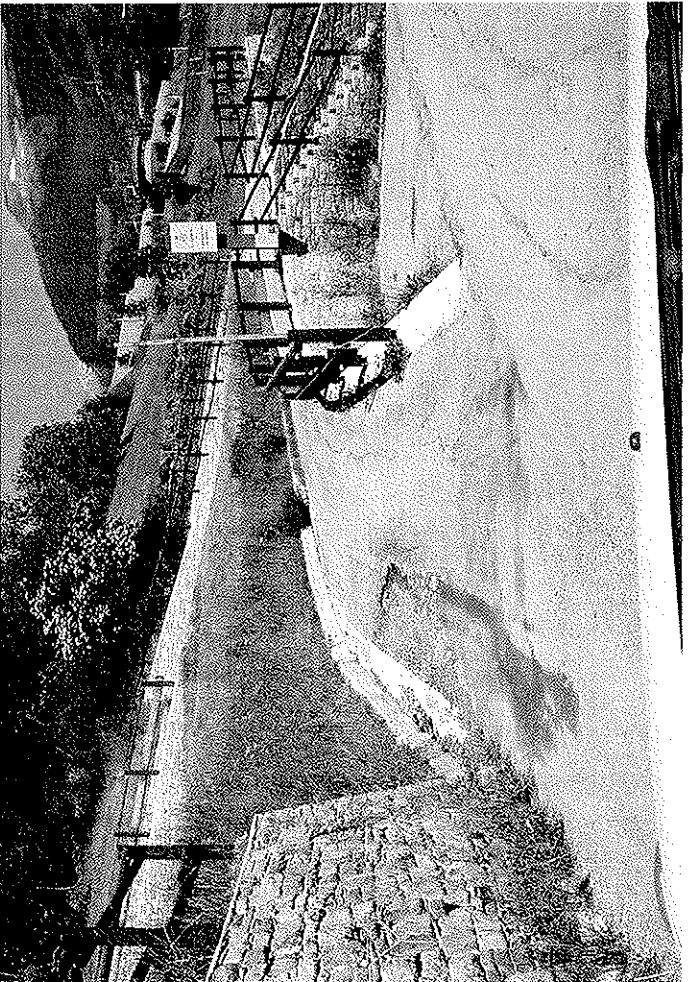
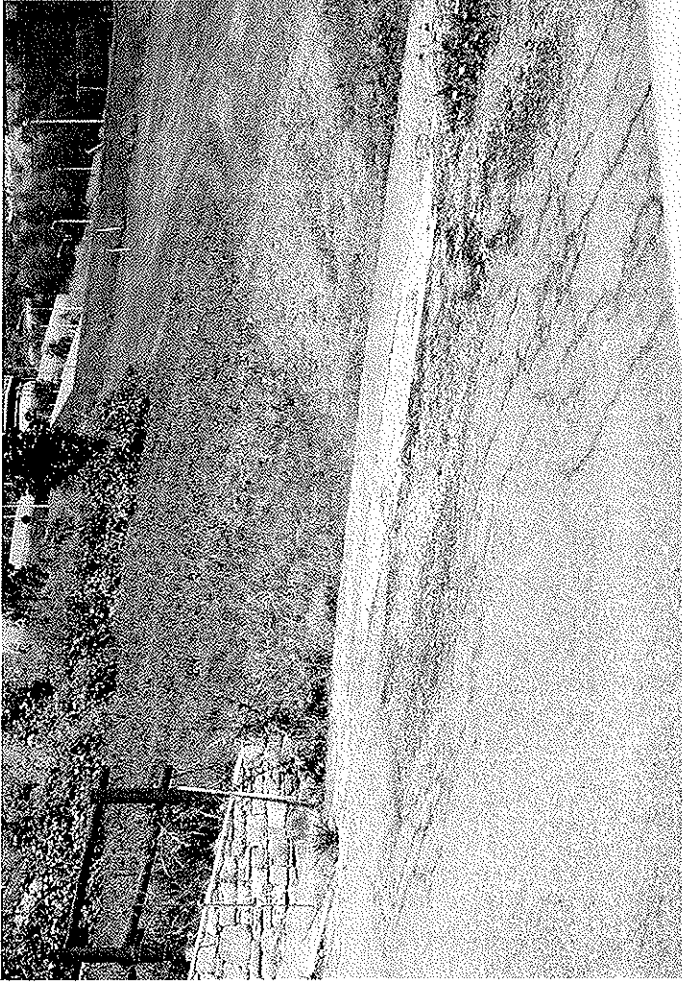



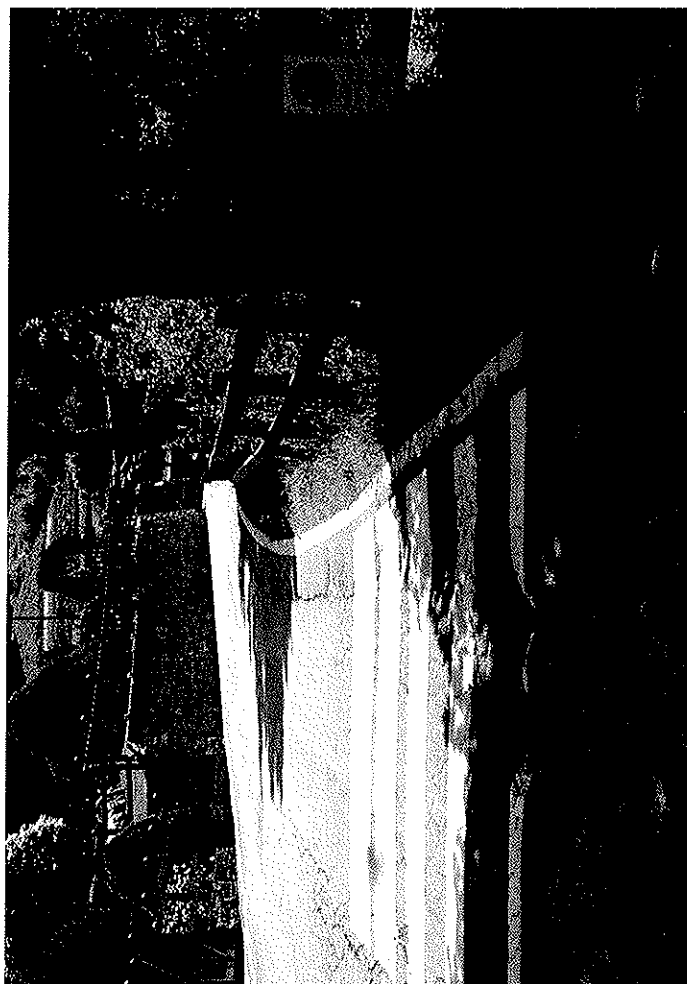


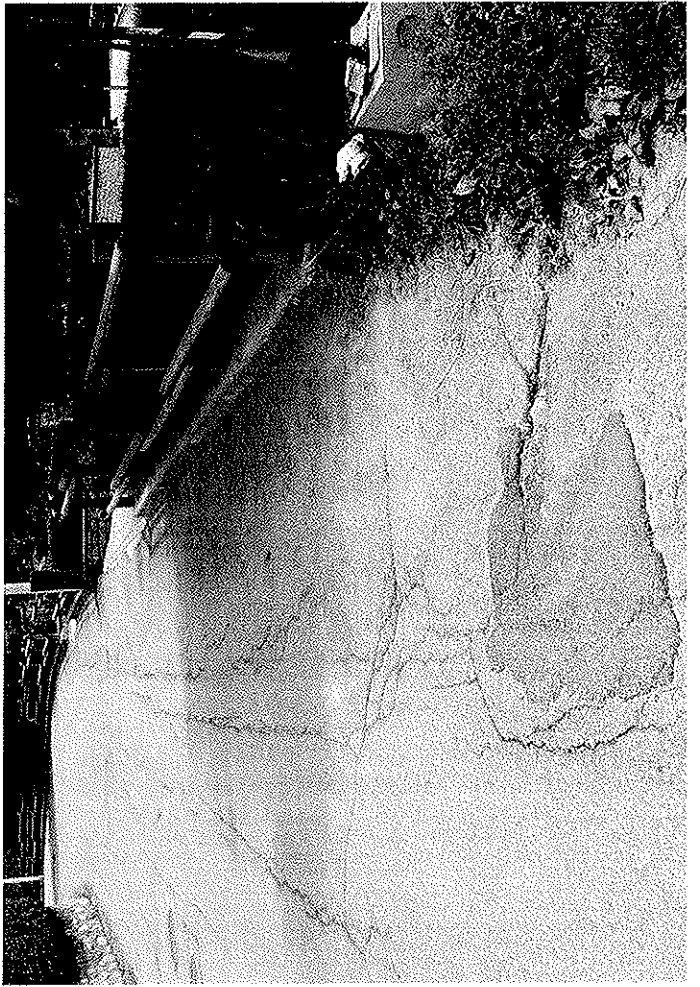

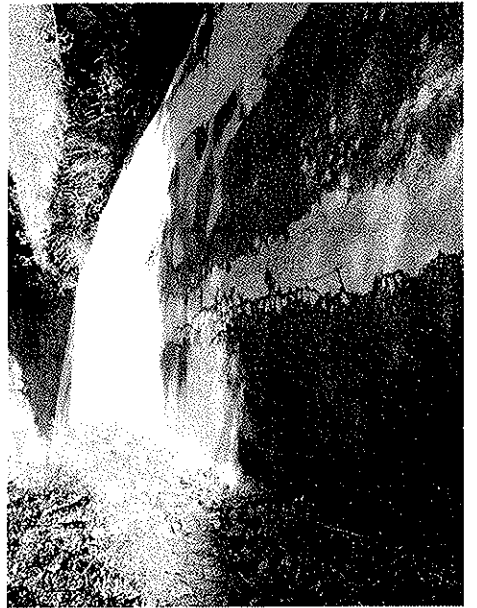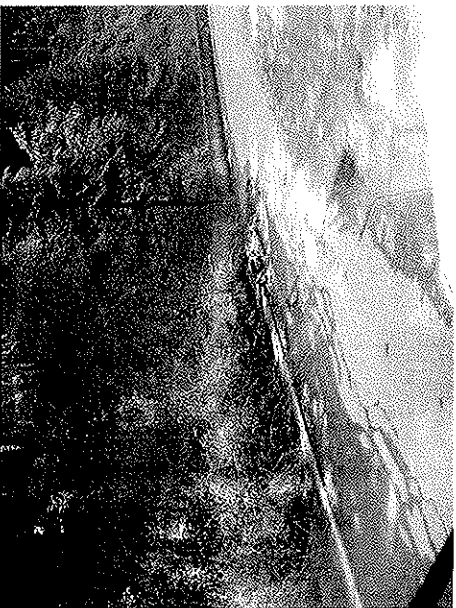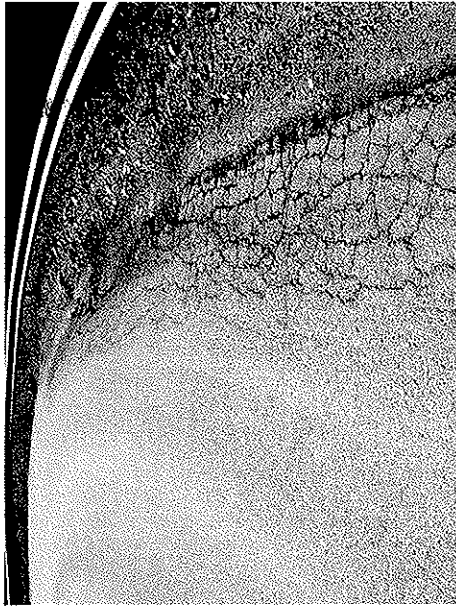

LACOTA - PAUL'S

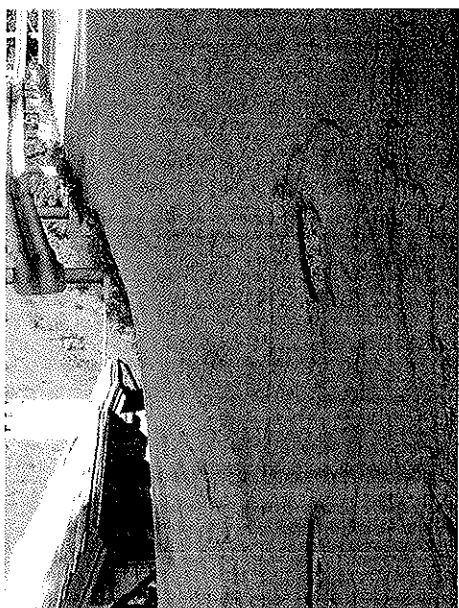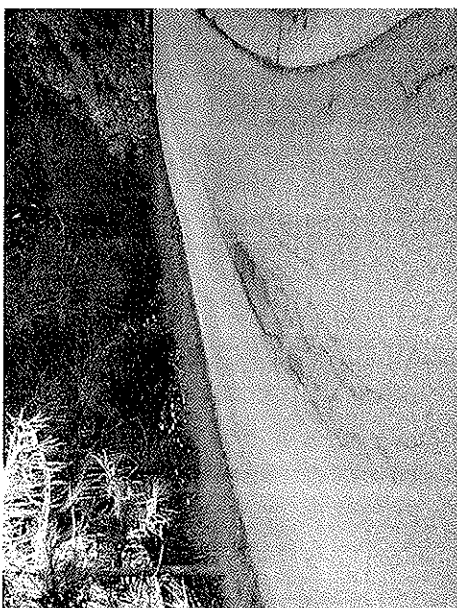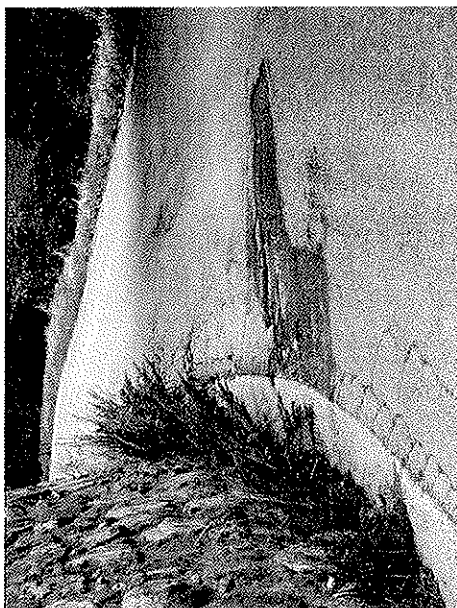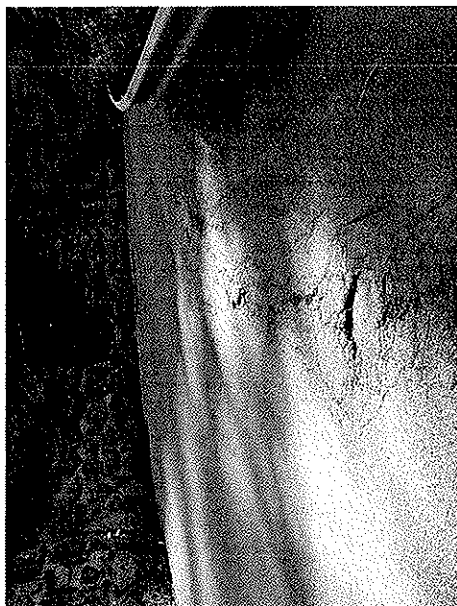

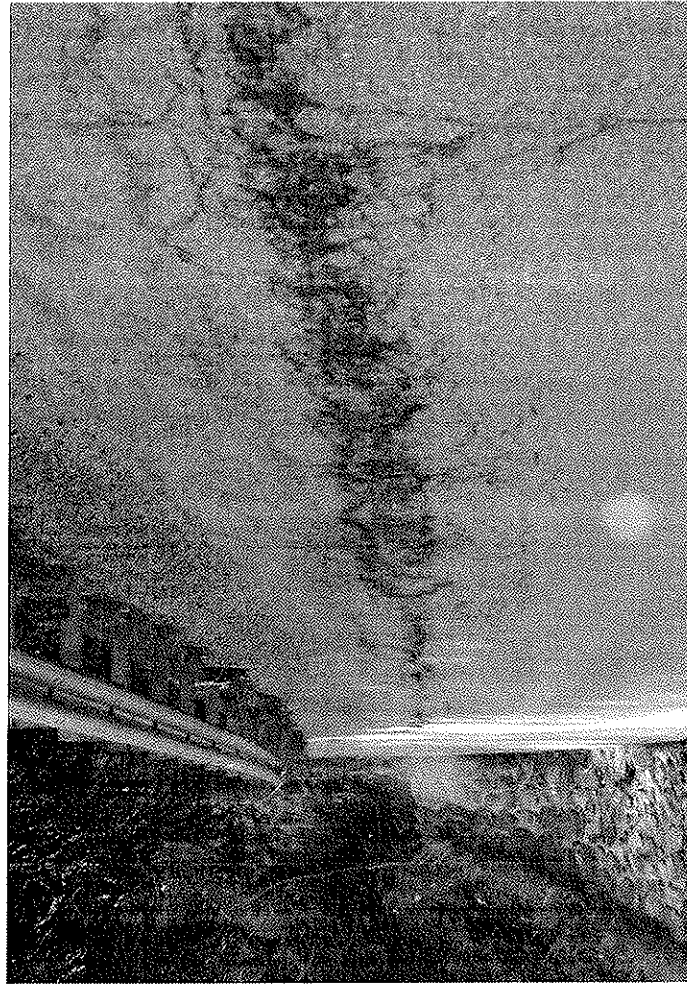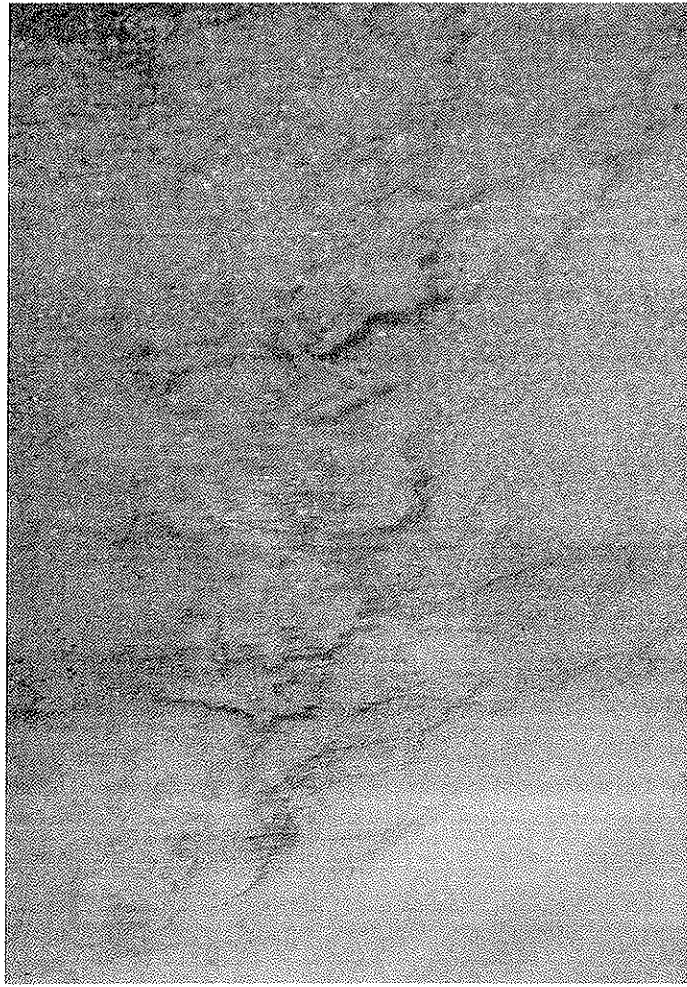

LA COTA - PAUGIS

INTERVENTO 3 *Realizzazione di opere di manutenzione ordinaria e straordinaria del patrimonio edilizio pubblico*

RAPPEZZI NEL COMUNE DI SAINT-OYEN

Importo complessivo dei lavori da a) a f)	-	€.	16.154,20	
a dedurre oneri sicurezza	-	€.	470,00	
a dedurre oneri discarica	-	€.	240,00	
Importo soggetto a ribasso				
			€.	15.444,20



