


PROGETTO ESECUTIVO ACQUEDOTTO
BARASSON-MORGUENA E POTENZIAMENTO
ACQUEDOTTO DE LA COUTA

04 PLANIMETRIA DI DETTAGLIO
INTUBAMENTI QUAYES
SCALA 1:200

PROGETTO : FEBBRAIO 2010
STRALCIO : MAGGIO 2014

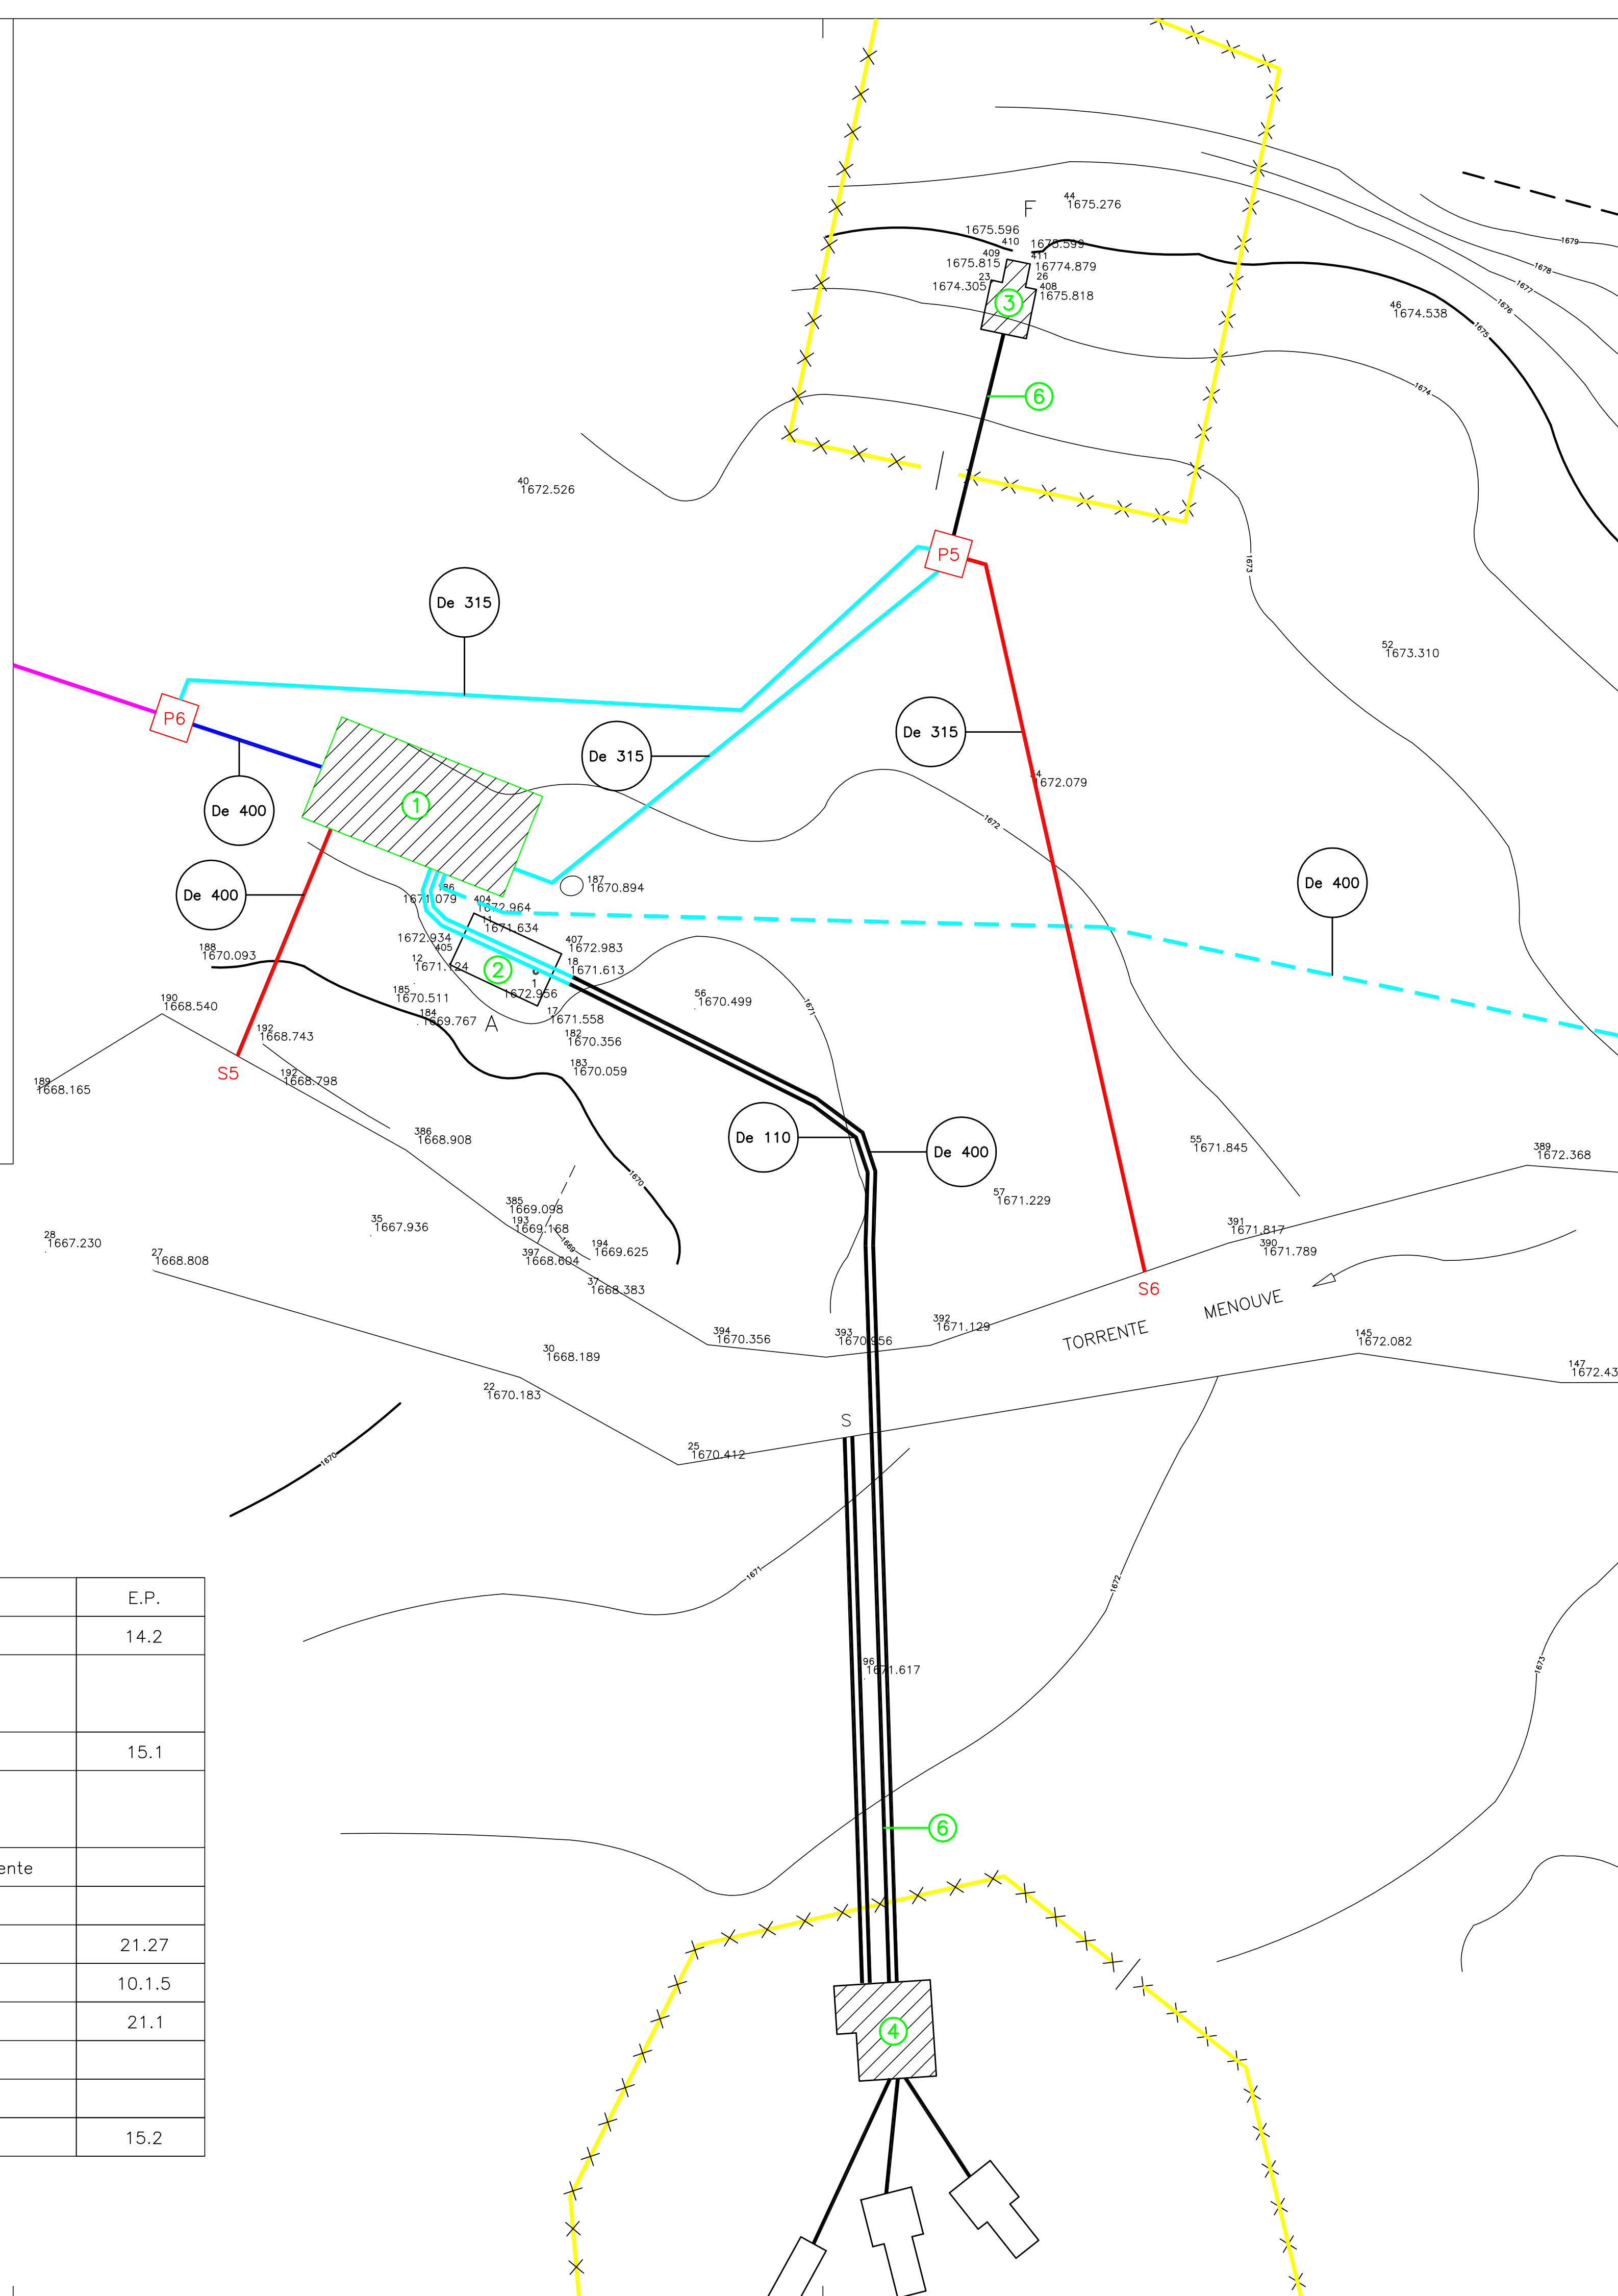

Simbolo	Legenda	E.P.
	Tubazione di adduzione PE 100 PN 16	14.2
	Tubazione di adduzione PE 100 PN 16 (oggetto di stralcio successivo)	
	Tubazione di scarico polipropilene SN8 corrugato	15.1
	Tubazione di raccordo fra nuova vasca e condotta di alimentazione esistente PE 100 PN 16	
	Condotta alimentazione rete Etraubles – Saint–Oyen esistente	
	Recinzione tutela assoluta	
	Nuova vasca di carico	21.27
	Pozzetto di manovra	10.1.5
	Vasca esistente da demolire	21.1
	Opera di presa esistente	
	Vaschetta di accumulo esistente	
	Tubo di adduzione PeAD esistente	15.2