

REGIONE AUTONOMA VALLE D'AOSTA
COMUNE DI ETROUBLES

PROGETTO ESECUTIVO ACQUEDOTTO
BARASSON-MORGUENA E POTENZIAMENTO
ACQUEDOTTO DE LA COUTA
1° LOTTO - ADEGUAMENTO
IGIENICO QUAYES




OPERE IN CONGLOMERATO CEMENTIZIO ARMATO

10S VASCA DI QUAYES
ARMATURA SOLAIO COPERTURA SERBATOIO
(RIFERIMENTO ELENCO PREZZI 21/2)


PROGETTO
STUDIO DI INGEGNERIA DR. ING. OSCAR DE JANOSSI
11100 AOSTA - PIAZZA RENATO VUILLERMIN N° 4
TEL. 0165 361082 - FAX 0165 361039 - cdj@inevalle.ch

PROGETTO - FEBBRAIO 2010

SOLAIO COPERTURA SERBATOIO

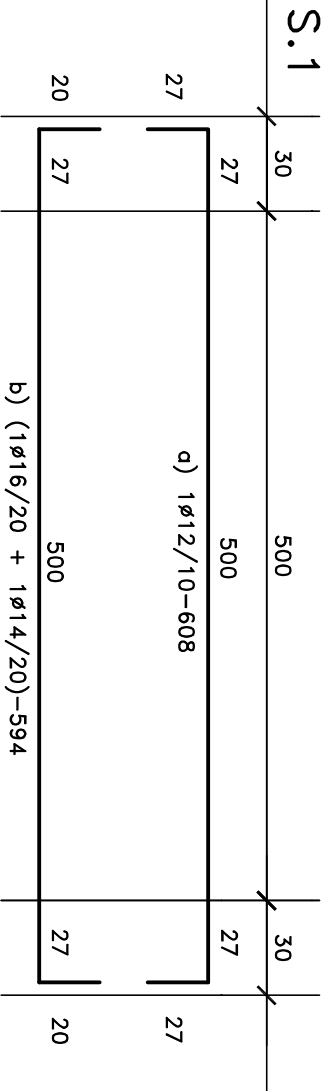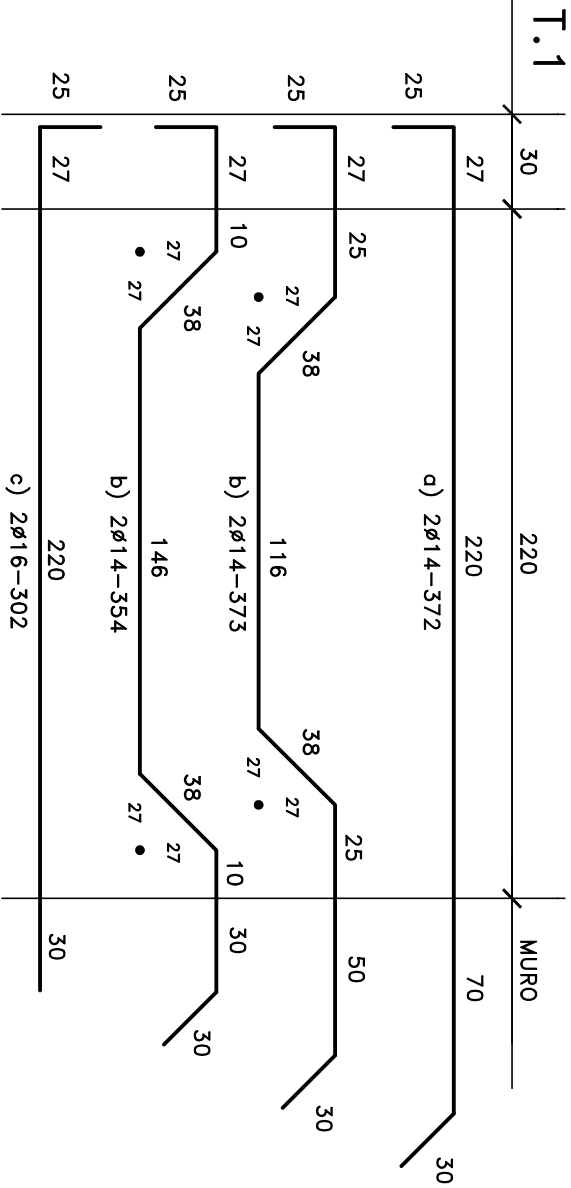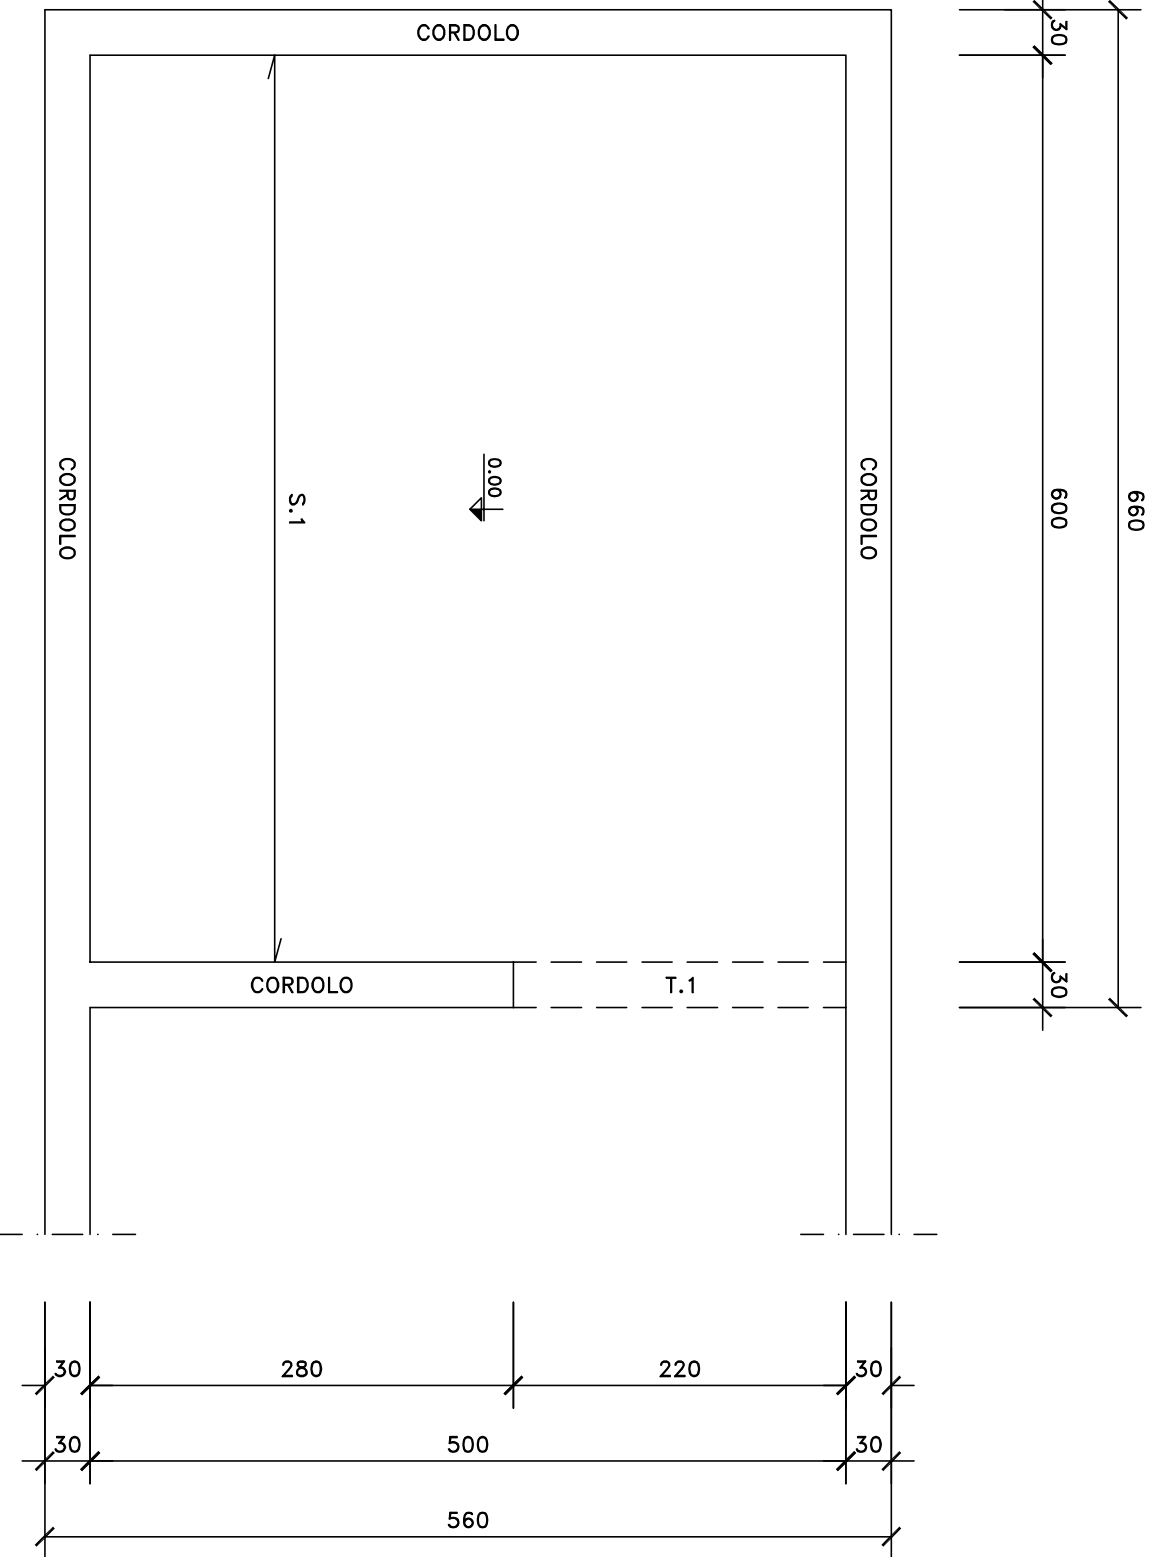


COROLO SU MURO

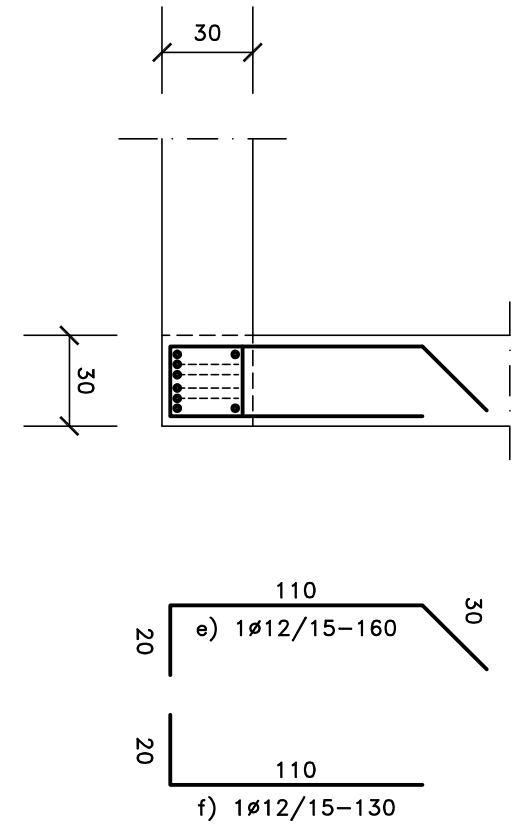

10/ A) L = 48
28 B) L = 94

15 STAFFE # 8/15 A) 48
B) 94

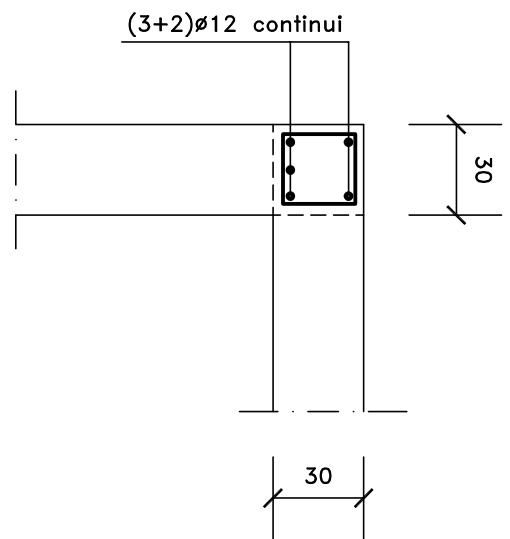

10/ A) L = 47
27 B) L = 91

STAFFE # 8/20 A) 47
B) 91